


江南市公共下水道台帳平面図

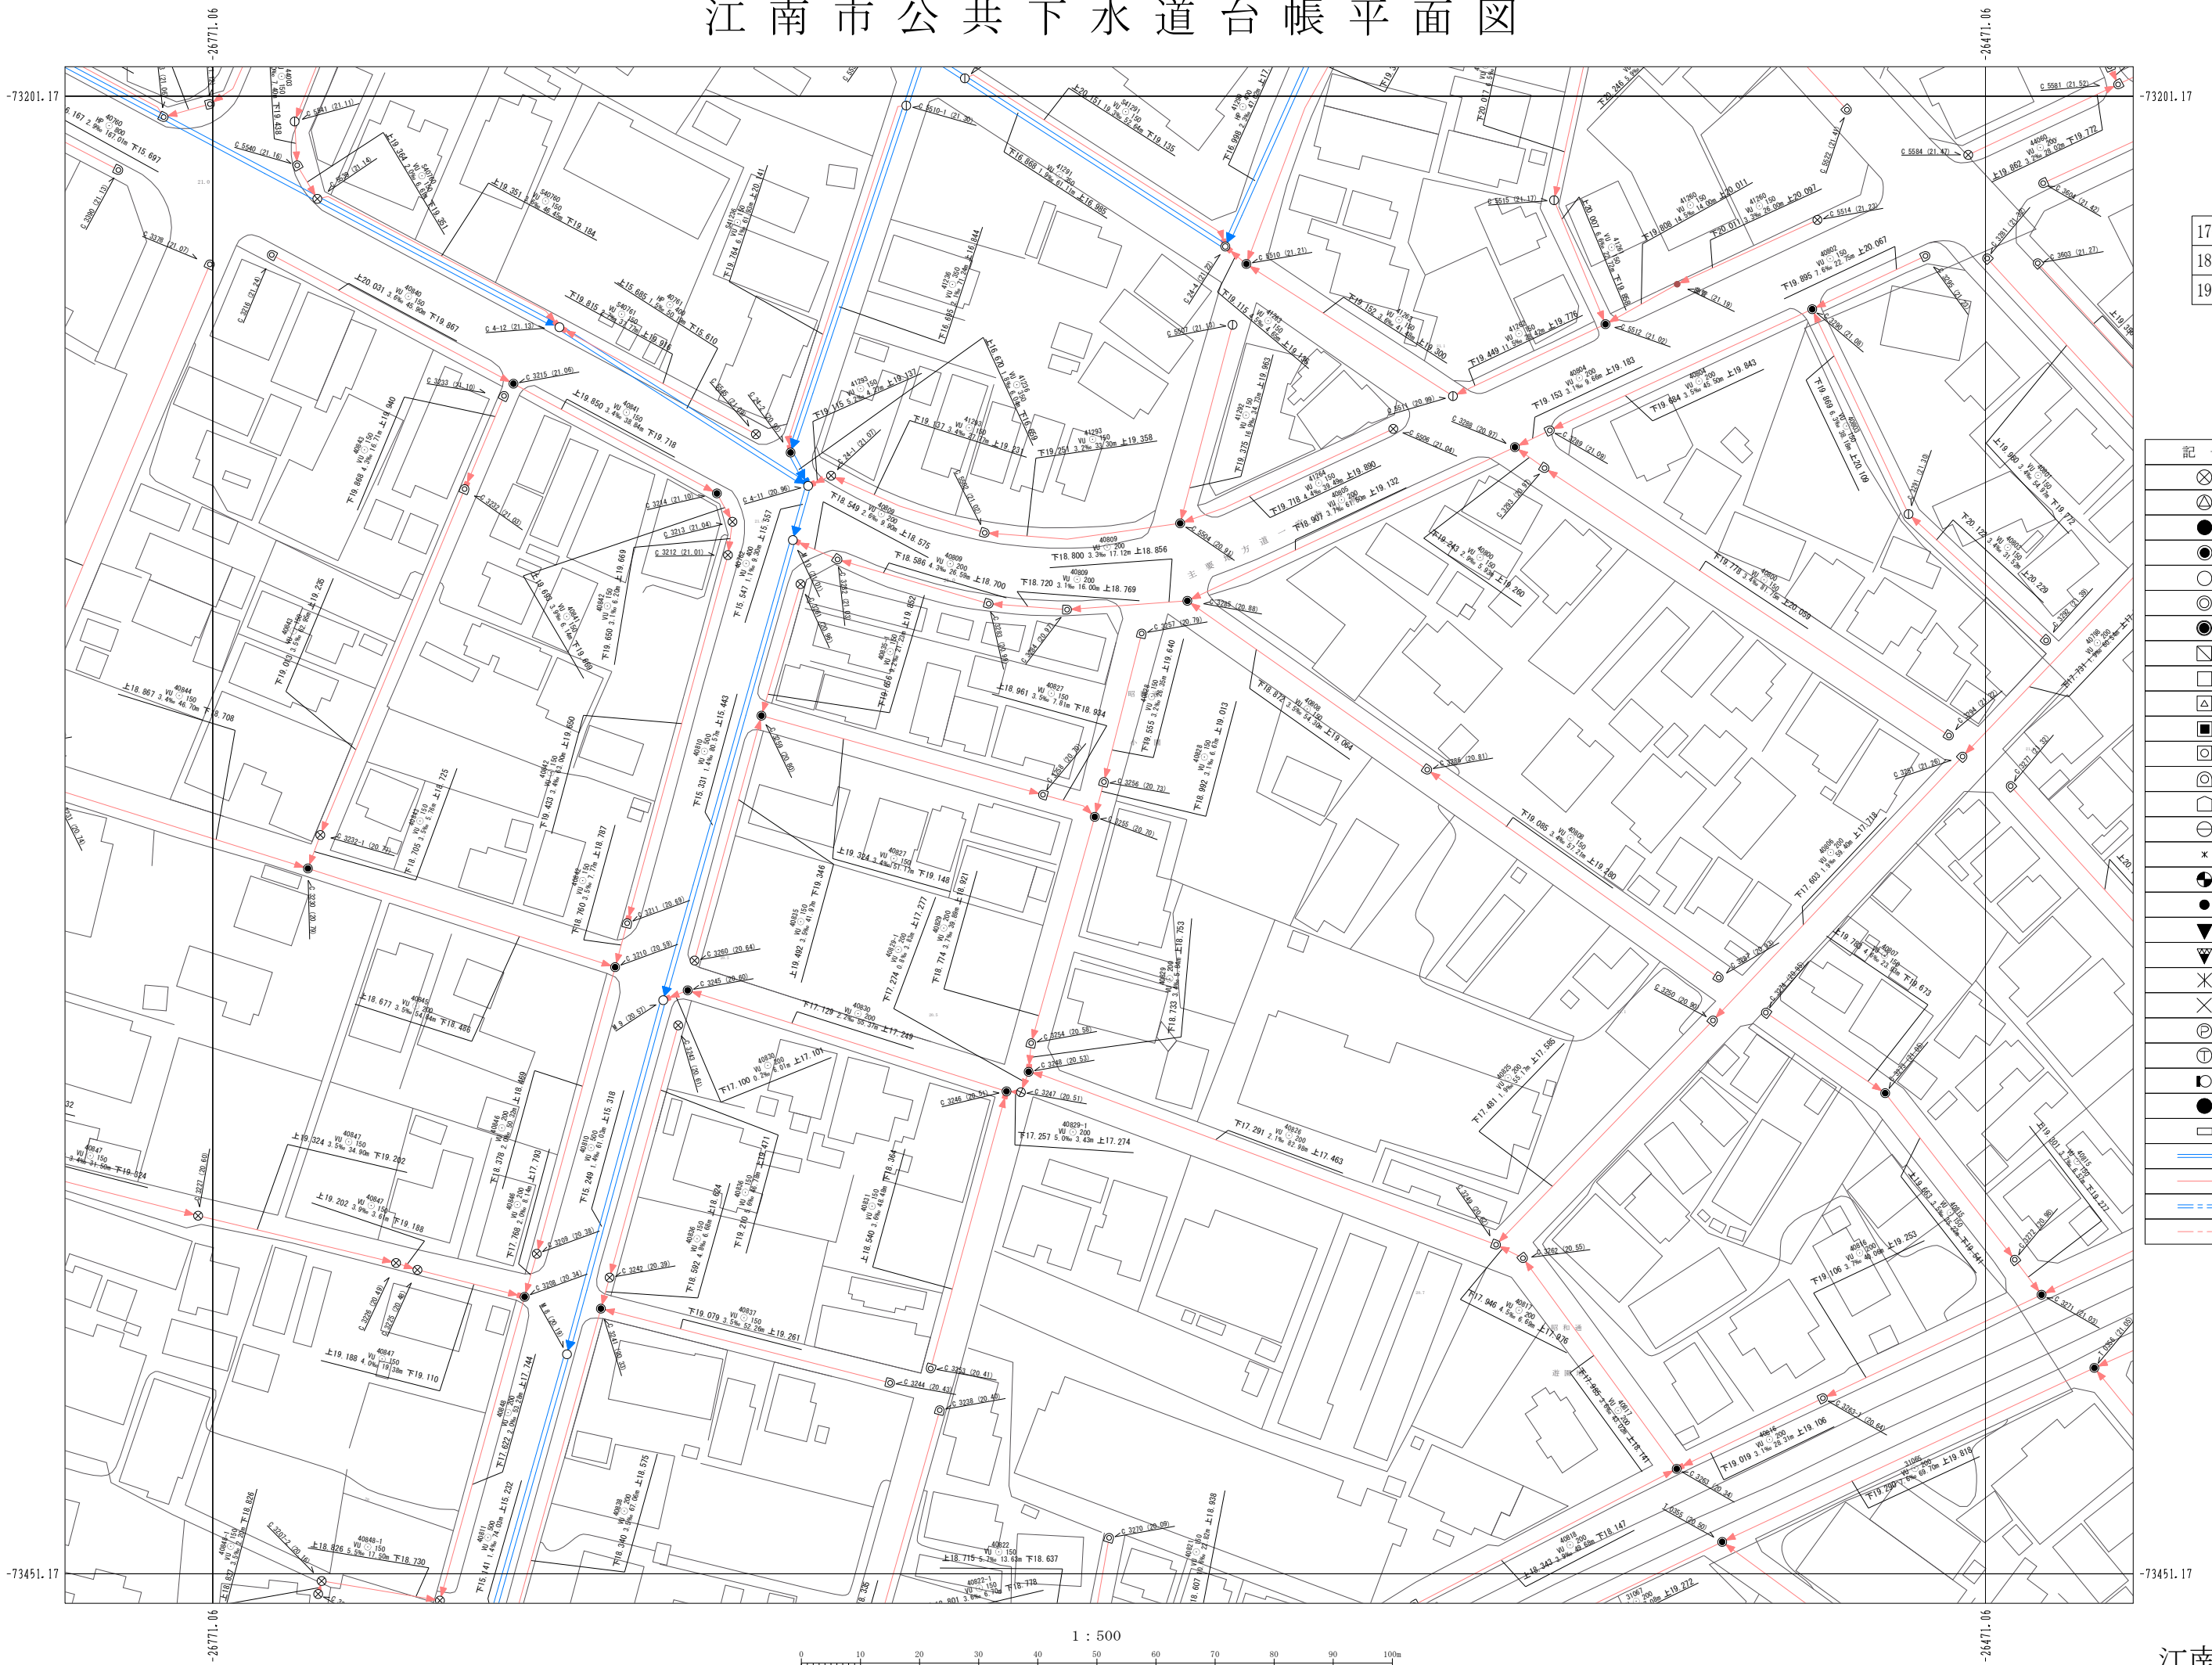

17-13	17-14	17-15
18-13	18-14	18-15
19-13	19-14	19-15

凡例

記号	名称
⊗	塩化ビニルマンホール
△	レジンマンホール
●	0号マンホール
●	1号マンホール
○	2号マンホール
⊙	3号マンホール
●	4号マンホール
⊠	5号マンホール
□	6号マンホール
△	7号マンホール
■	特6号マンホール
⊠	正・長方形上用マンホール
⊙	A1号マンホール
⊙	特殊マンホール
○	小型Oマンホール
×	搬去マンホール
●	小型ます
●	曲管
▼	覆取り
▼	吐き口
✕	属性変化点
×	管止め
⊙	ポンプ用
⊙	処理場
⊙	副管付マンホール
●	取水汚水樹
□	雨水樹(道路樹)
→	幹線
→	枝線
→	幹線圧送管
→	枝線圧送管

1 : 500

