


江南市公共下水道台帳平面図

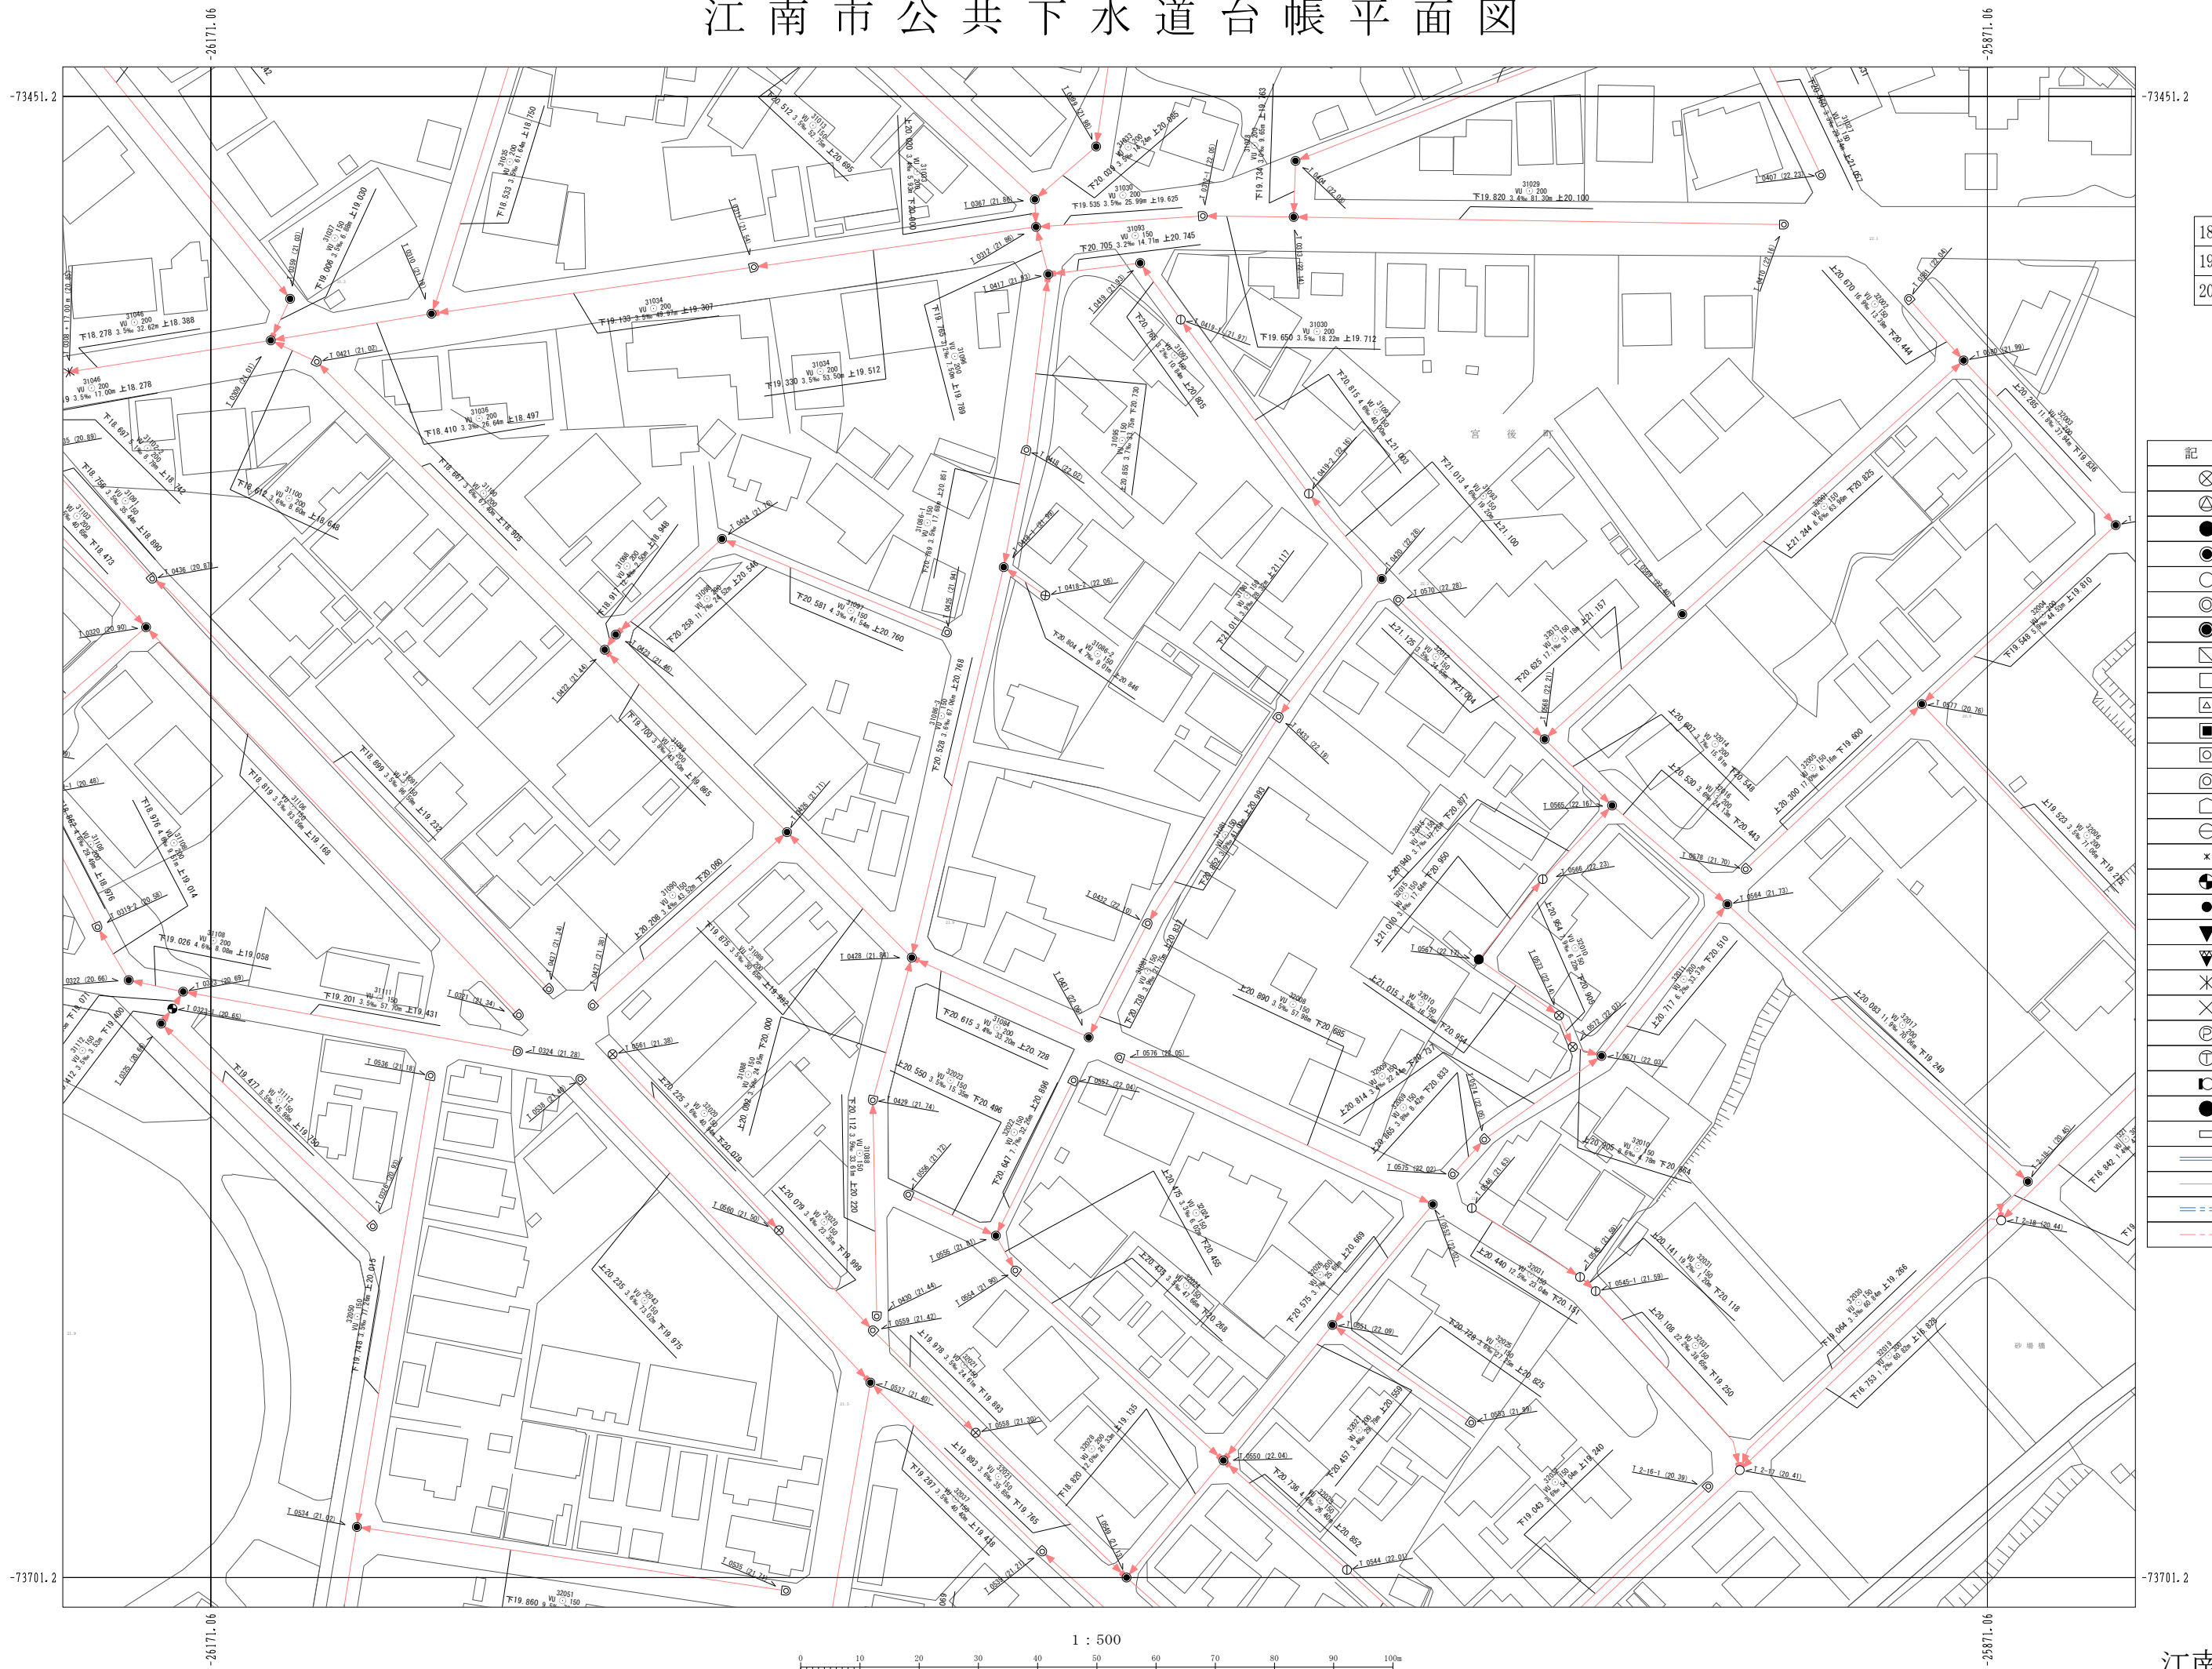

18-15	18-16	18-17
19-15	19-16	19-17
20-15	20-16	20-17

凡例

記号	名称
⊗	塩化ビニルマンホール
⊕	レジンマンホール
●	0号マンホール
○	1号マンホール
○	2号マンホール
○	3号マンホール
○	4号マンホール
○	5号マンホール
○	6号マンホール
○	7号マンホール
○	特6号マンホール
⊗	正・長方形上用マンホール
⊗	A1号マンホール
⊗	特殊マンホール
○	小型Cマンホール
×	撤去マンホール
●	小型ます
●	曲管
▼	覆取り
▼	吐き口
✕	属性変化点
✕	管止め
⊗	ポンプ用
⊗	処理場
⊗	副管付マンホール
●	取付汚水樹
□	雨水樹(道路側)
→	幹線
→	枝線
→	幹線圧送管
→	枝線圧送管

1 : 500

