


江南市公共下水道台帳平面図

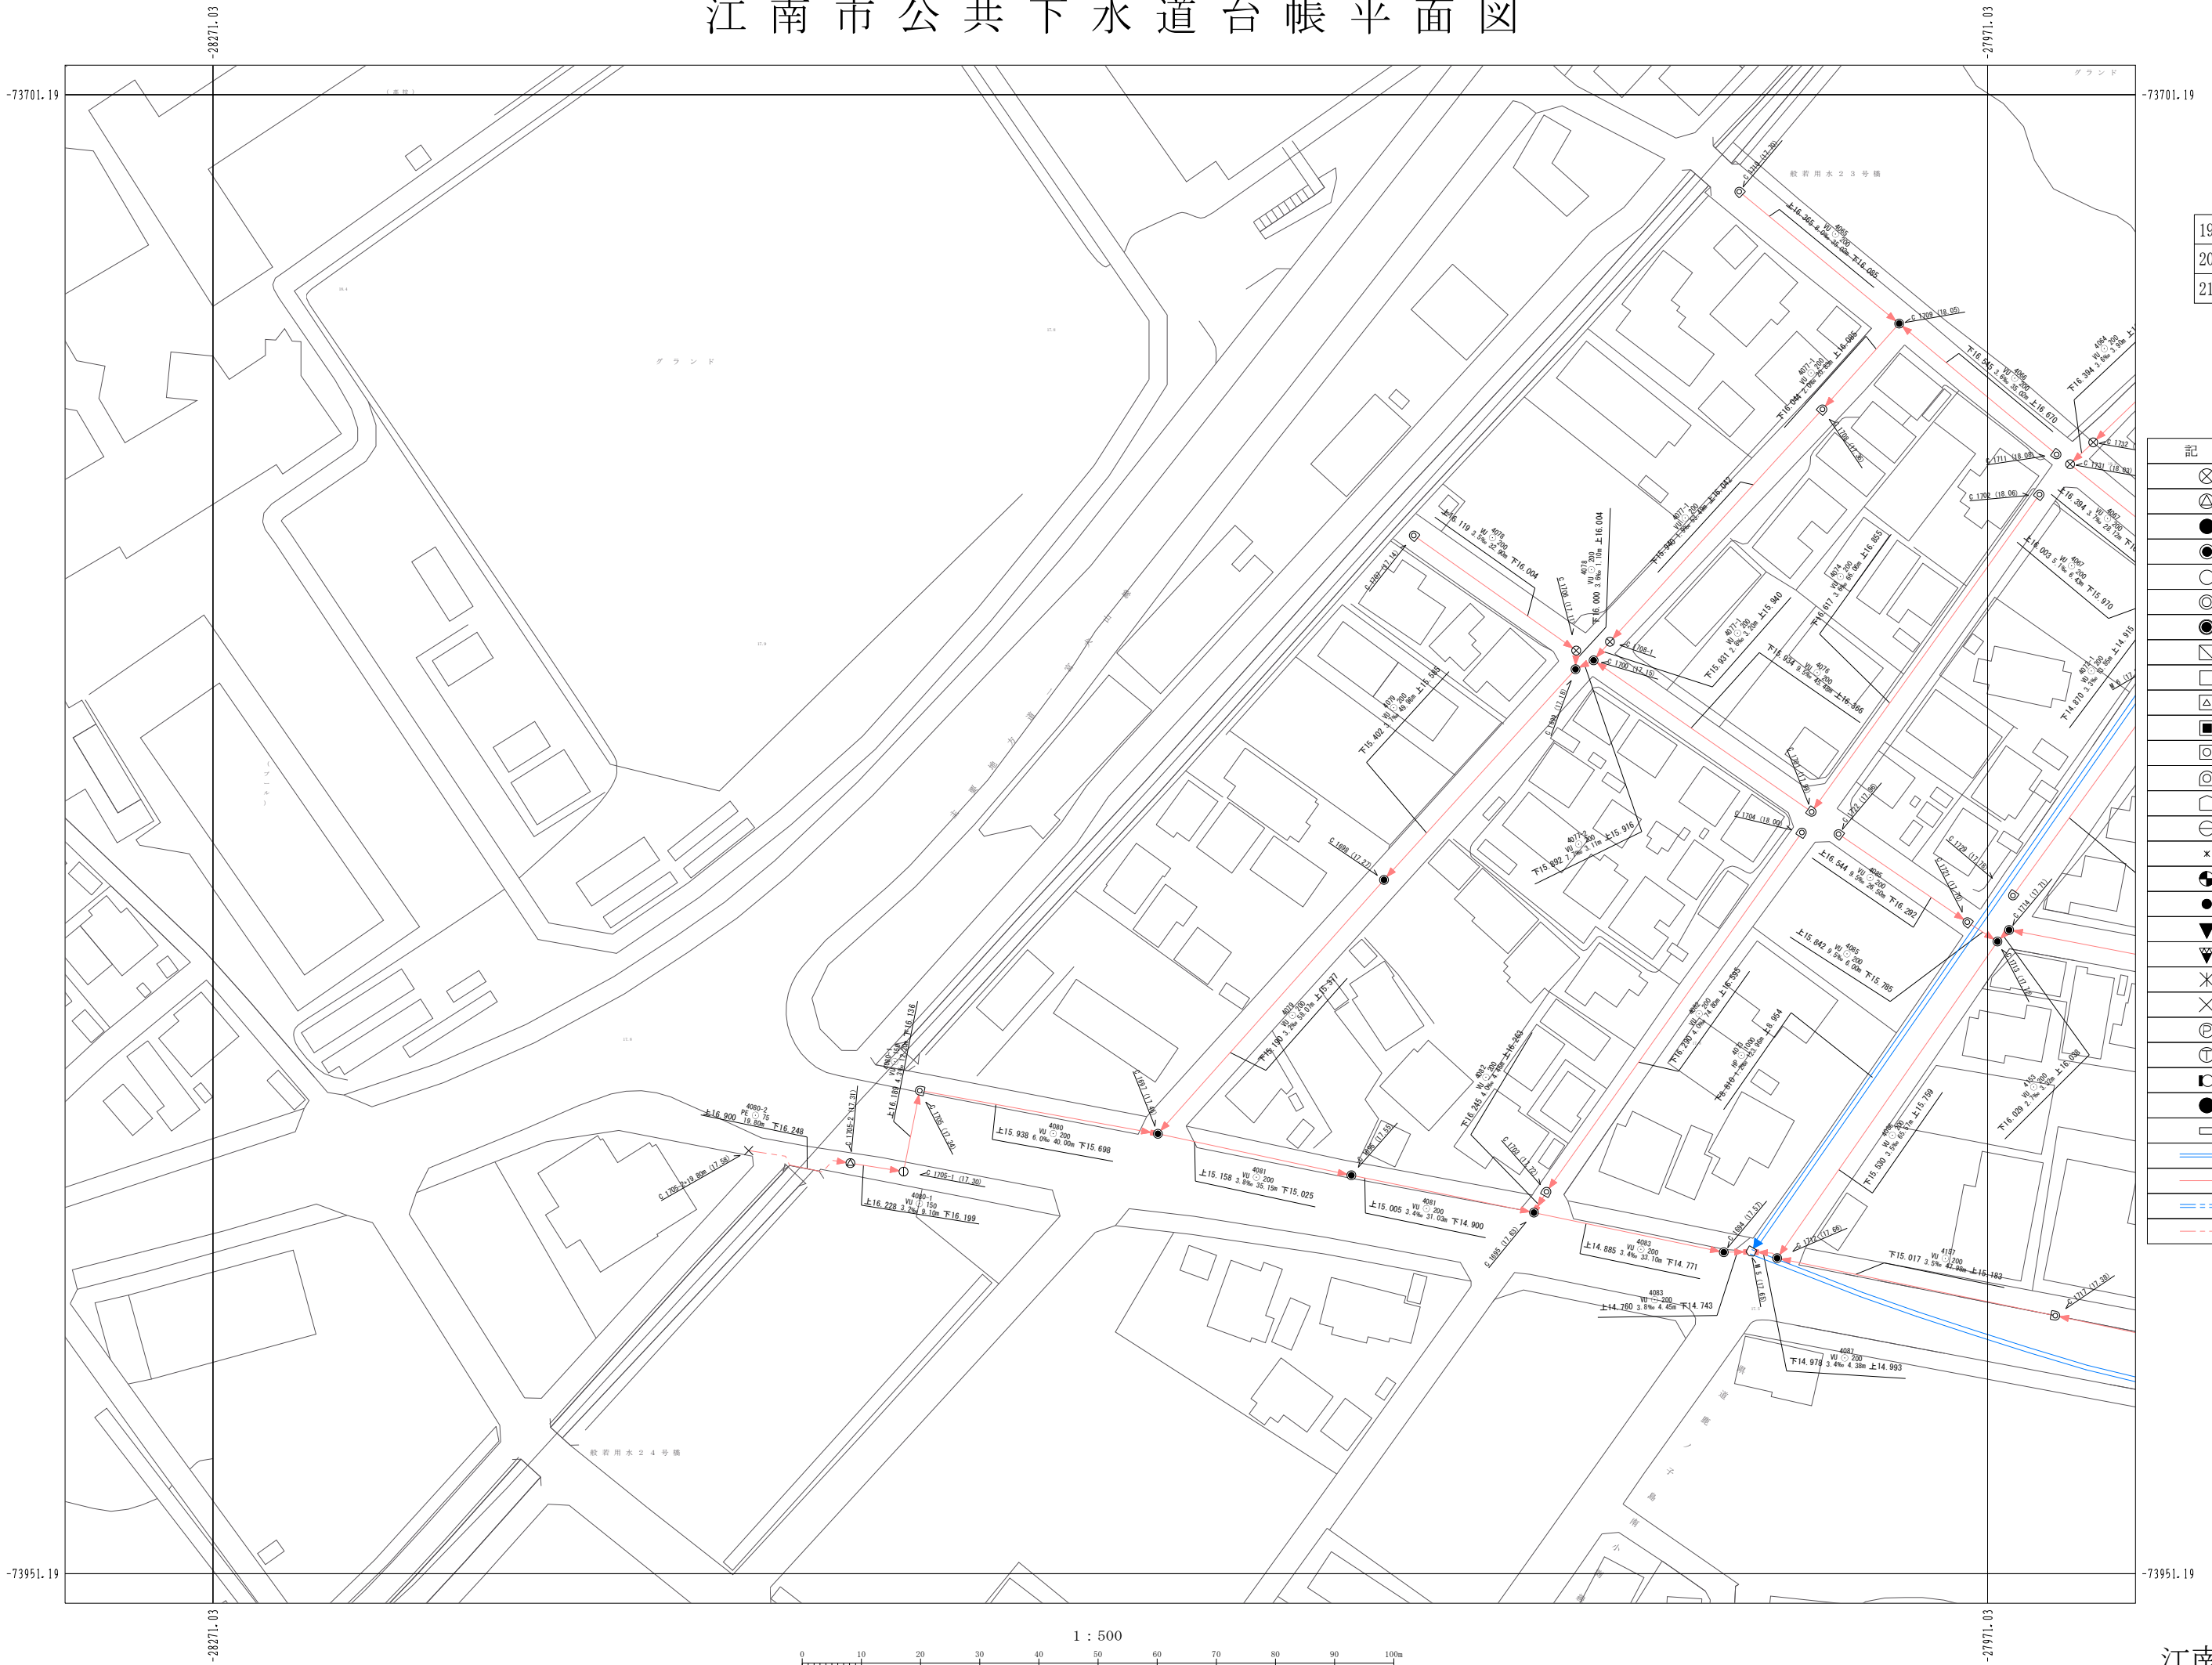

19-08	19-09	19-10
20-08	20-09	20-10
21-08	21-09	21-10

凡例

記号	名称
⊗	塩化ビニルマンホール
⊕	レジンマンホール
●	0号マンホール
●	1号マンホール
○	2号マンホール
⊙	3号マンホール
⊚	4号マンホール
⊛	5号マンホール
⊜	6号マンホール
⊝	7号マンホール
⊞	8号マンホール
⊠	正・長方形上用マンホール
⊡	A1号マンホール
⊢	特殊マンホール
⊣	小型Cマンホール
⊤	搬入マンホール
×	小型ます
●	曲管
▼	腹取り
▼	吐き口
✕	属性変化点
×	管止め
⊕	ポンプ用
⊕	処理場
⊕	副管付マンホール
●	取付汚水樹
□	雨水樹(道路樹)
→	幹線
→	枝線
→	幹線圧送管
→	枝線圧送管

1 : 500

