


江南市公共下水道台帳平面図

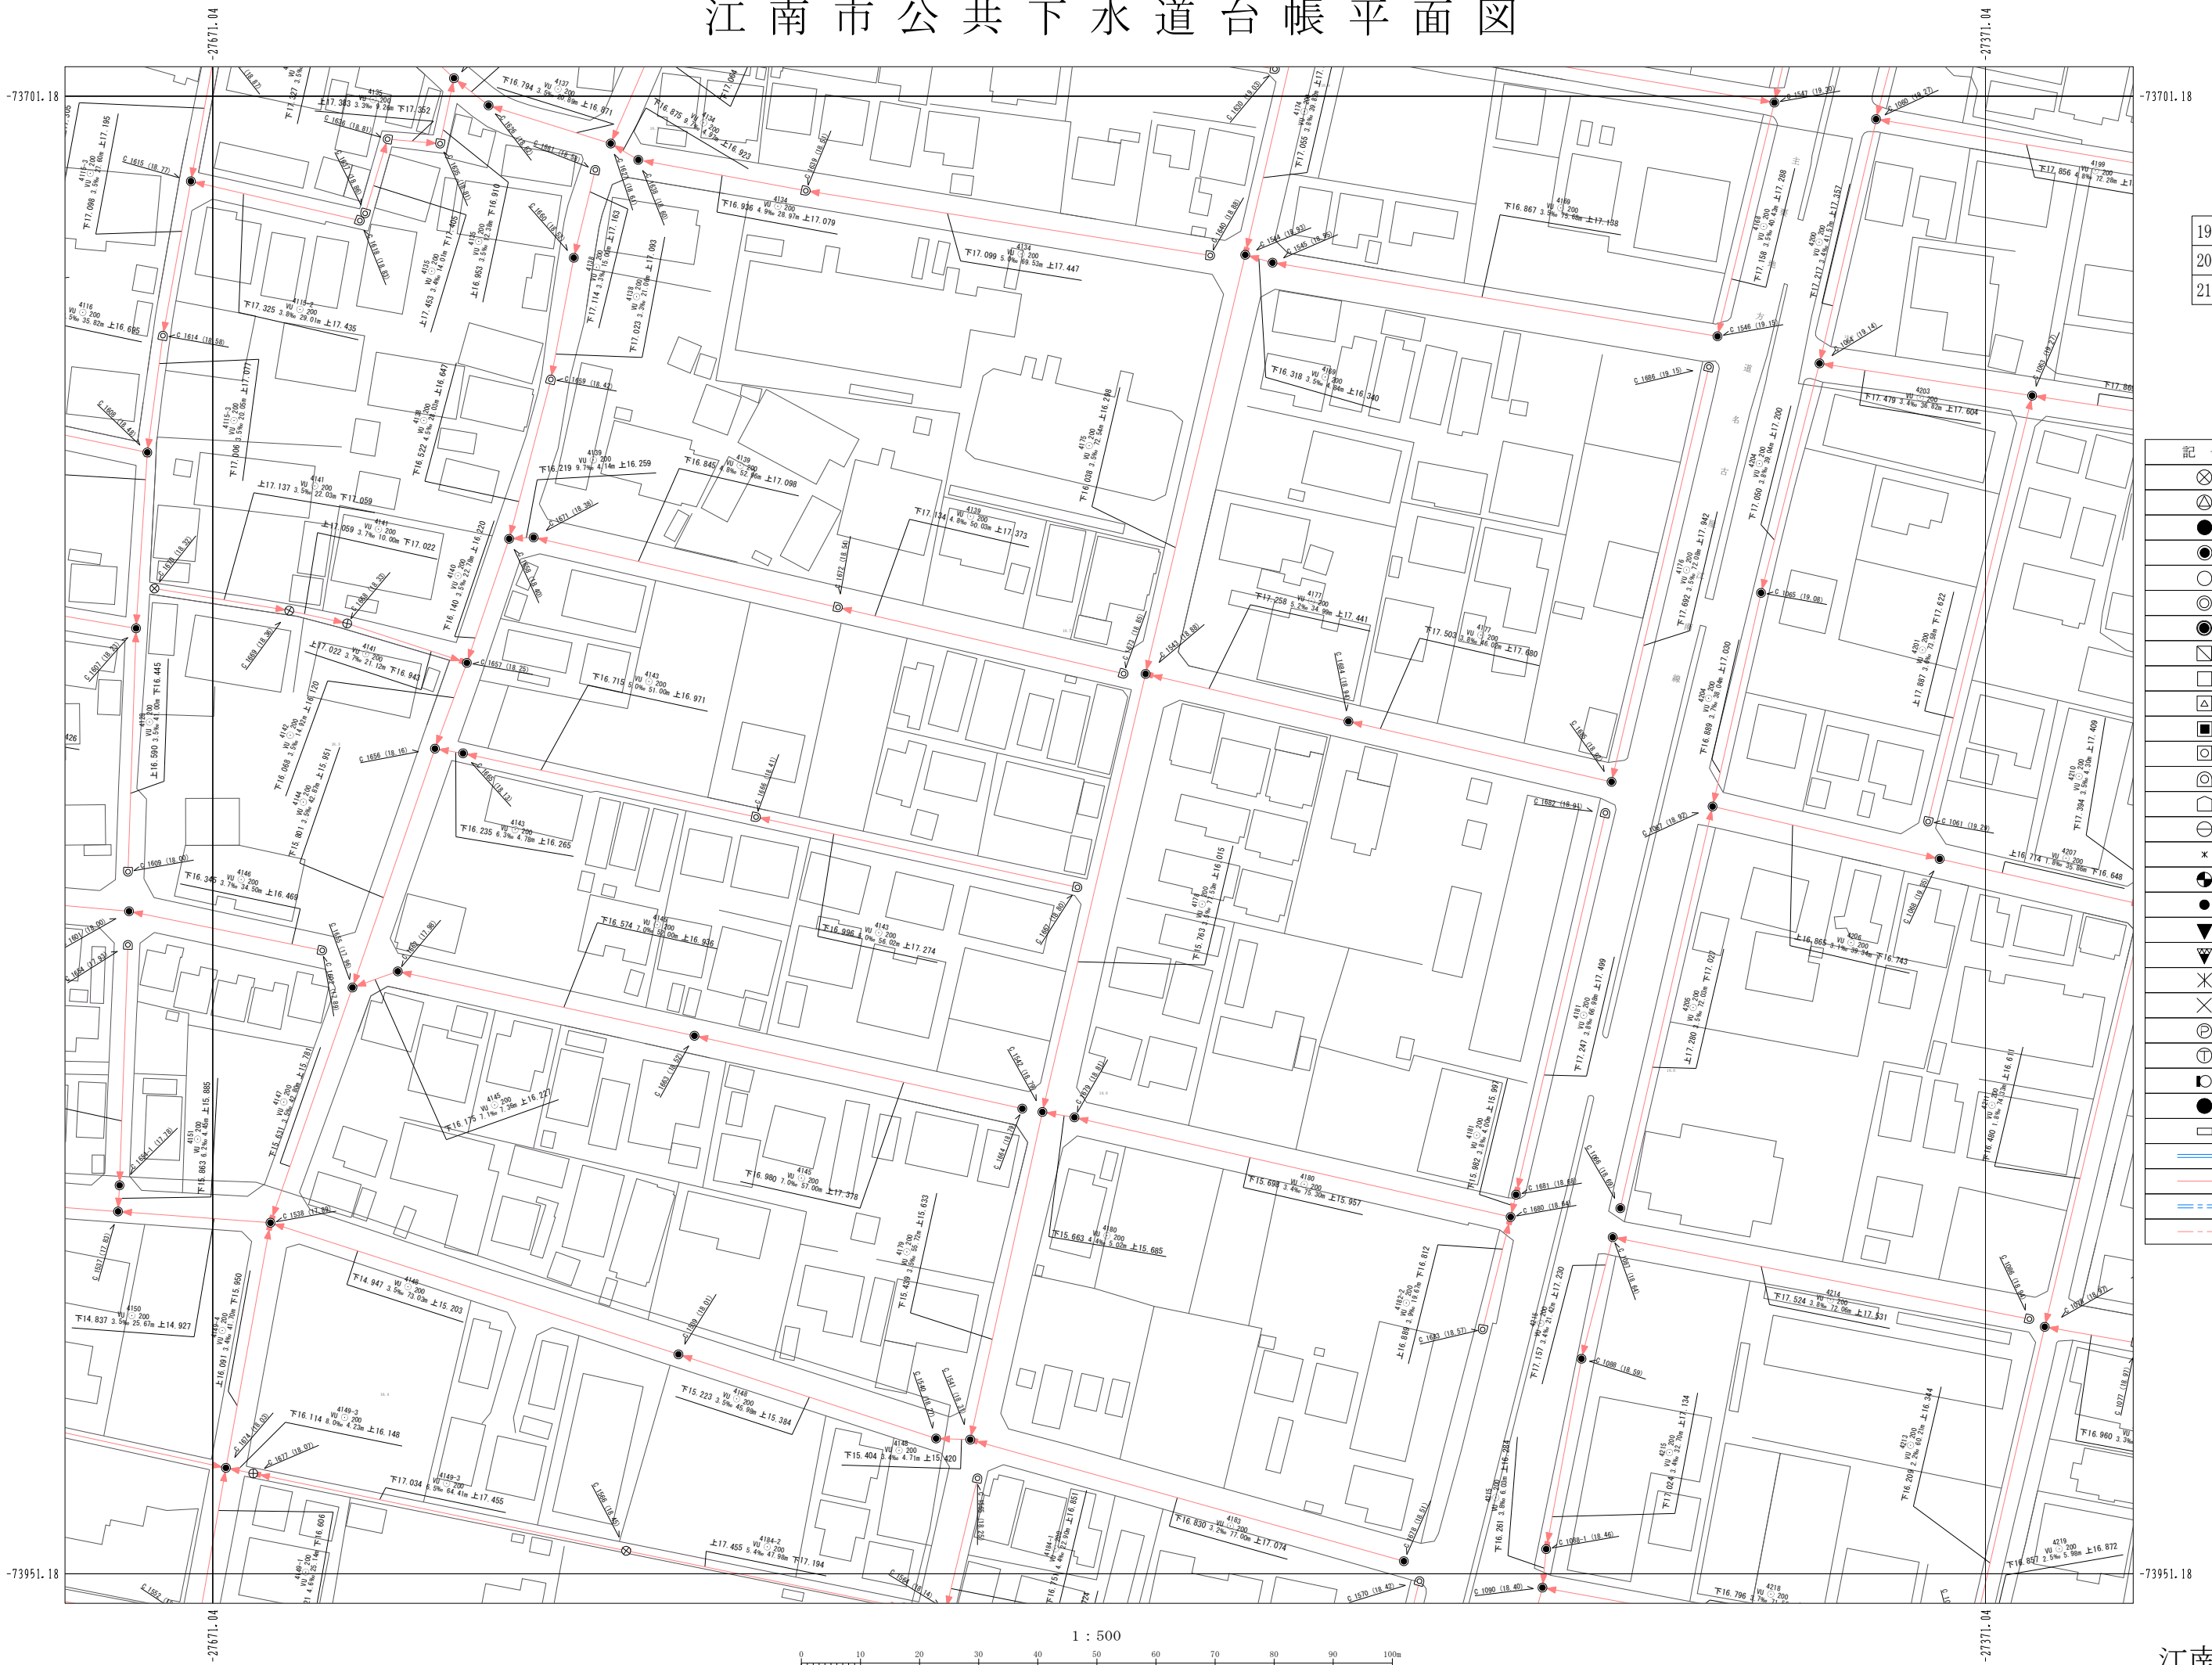

19-10	19-11	19-12
20-10	20-11	20-12
21-10	21-11	21-12

凡例

記号	名称
⊗	塩化ビニルマンホール
⊕	レジンマンホール
●	0号マンホール
○	1号マンホール
○	2号マンホール
○	3号マンホール
○	4号マンホール
○	5号マンホール
○	6号マンホール
○	7号マンホール
⊠	特6号マンホール
⊡	正・長方形きりマンホール
⊞	A1号マンホール
⊟	特殊マンホール
⊠	小型マンホール
×	搬去マンホール
⊙	小型ます
●	曲管
▼	覆取り
▼	吐き口
✕	属性変化点
✕	管止め
⊙	ポンプ用
⊕	処理場
⊙	副管付マンホール
●	取水汚水樹
□	雨水樹(道路側)
→	幹線
→	枝線
→	幹線圧送管
→	枝線圧送管

1 : 500

