


江南市公共下水道台帳平面図

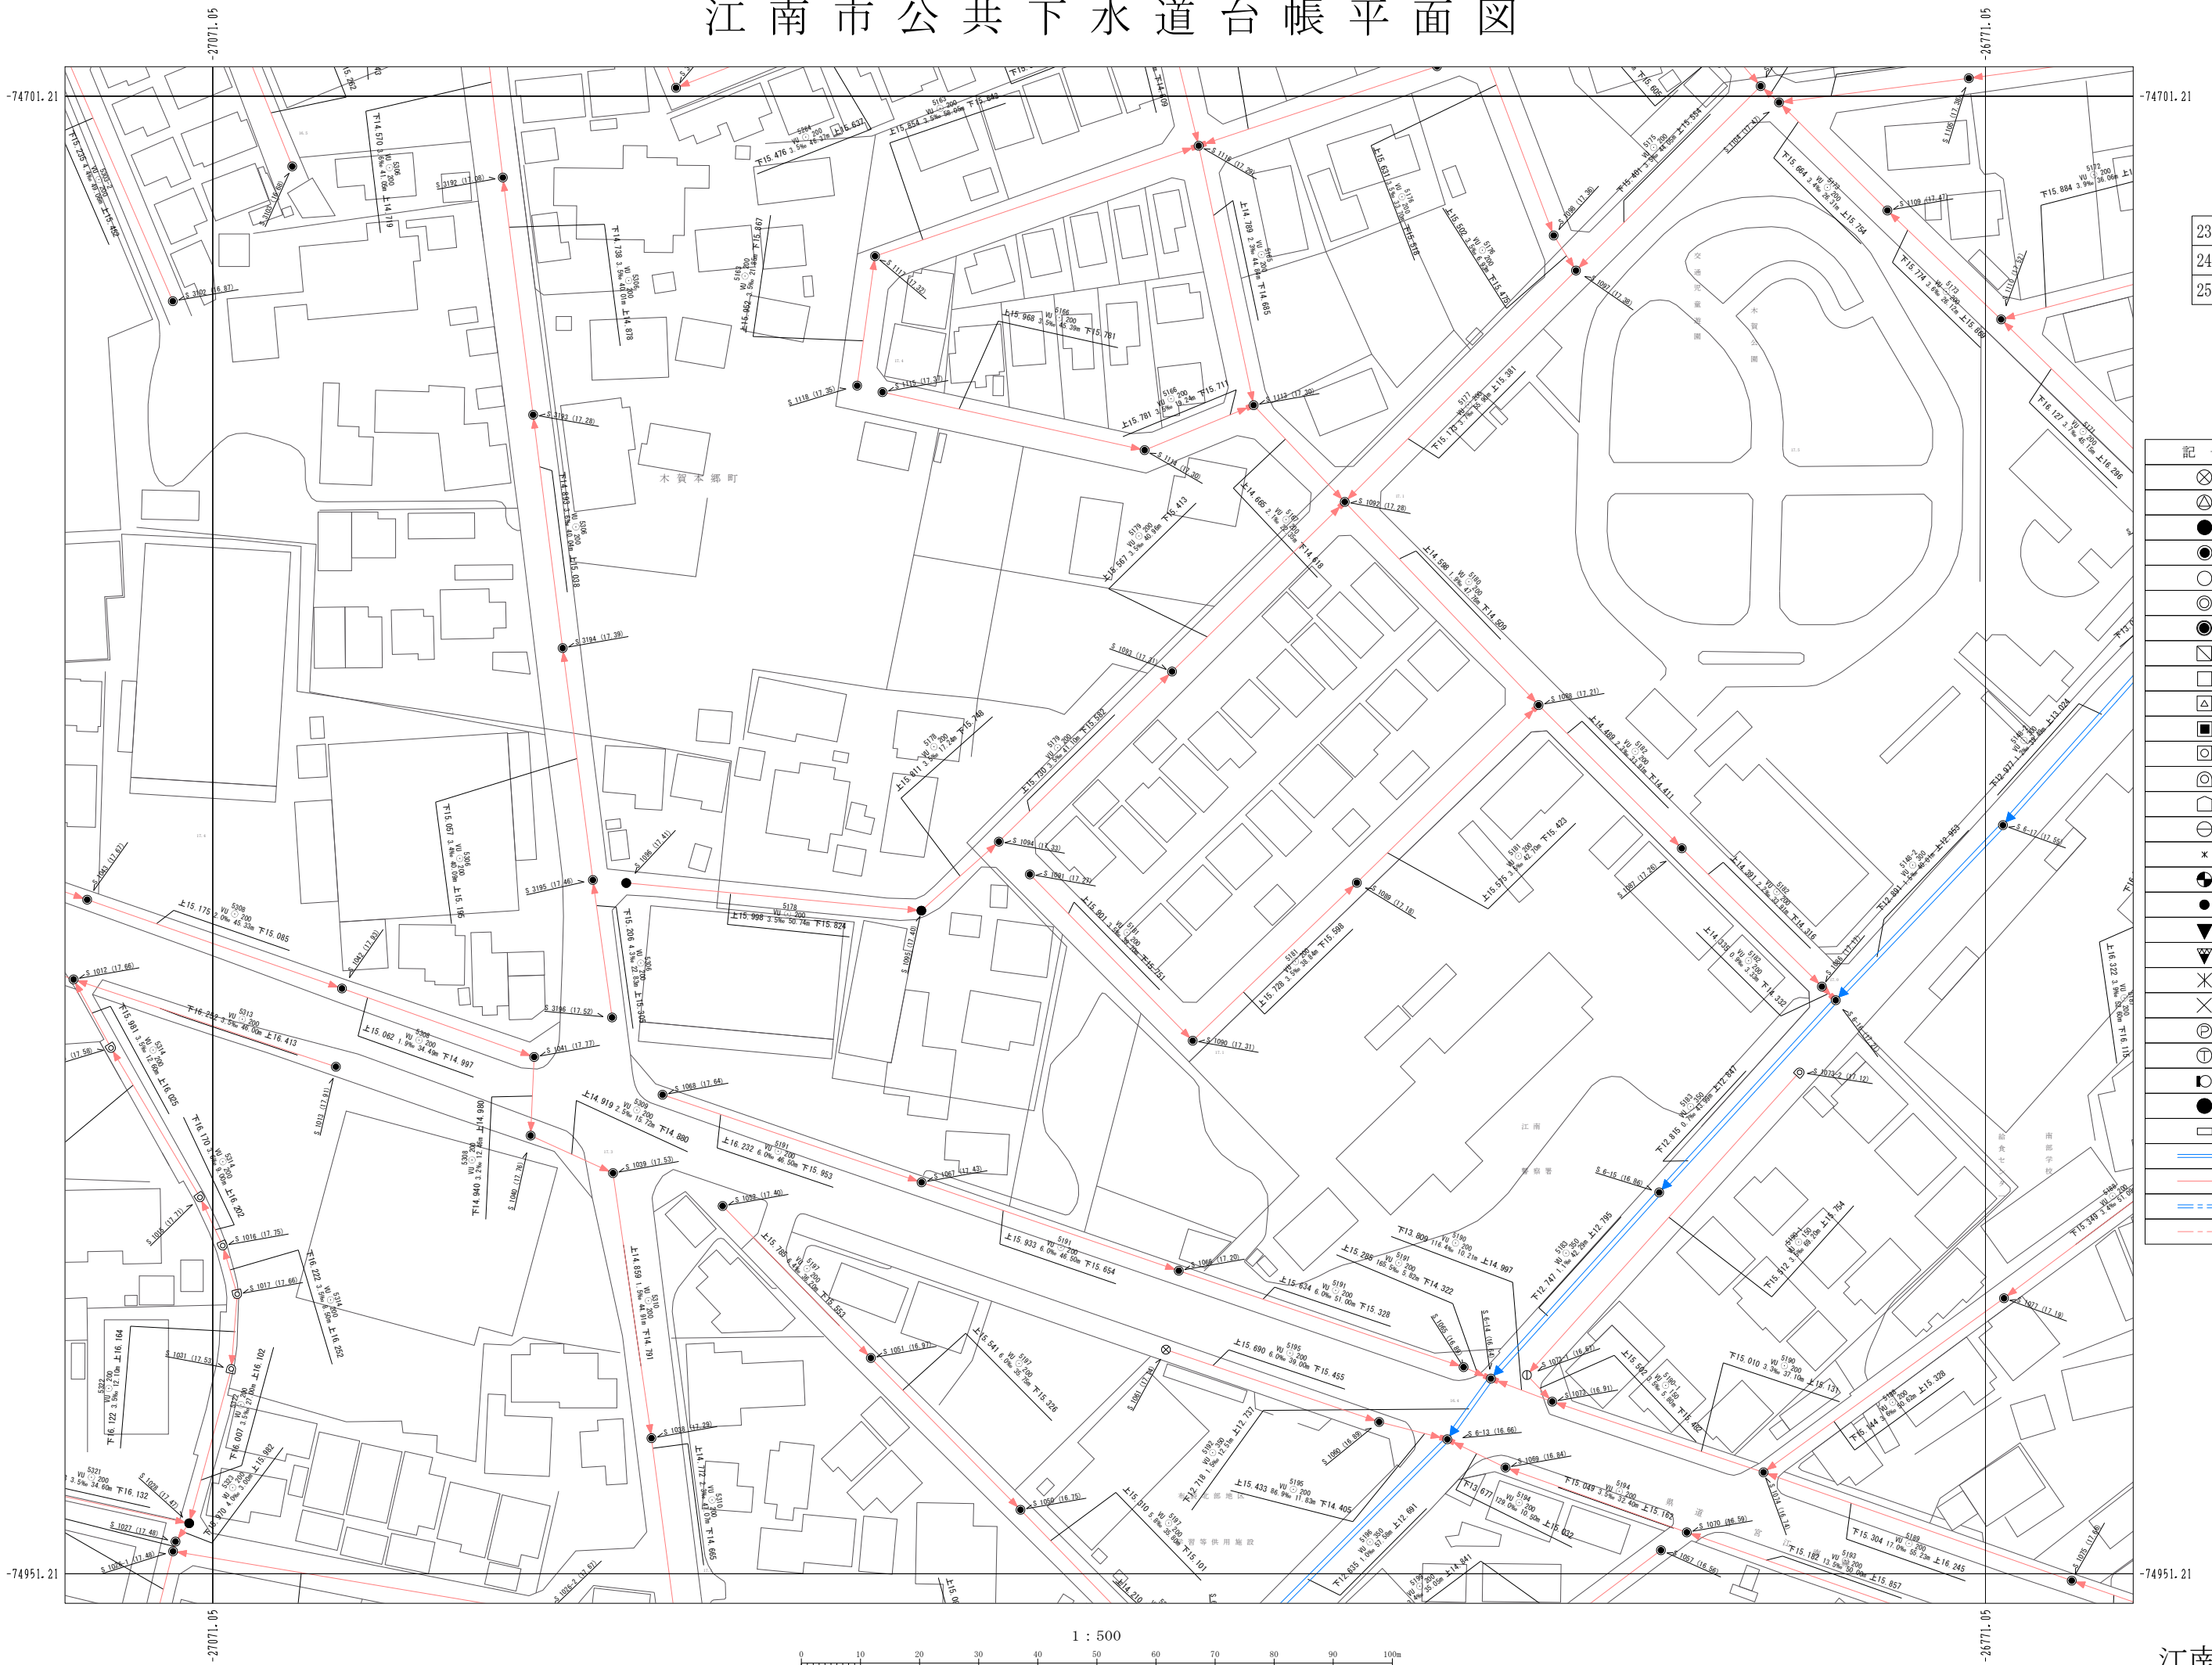

| | | |
|-------|-------|-------|
| 23-12 | 23-13 | 23-14 |
| 24-12 | 24-13 | 24-14 |
| 25-12 | 25-13 | 25-14 |

凡例

| 記号 | 名称 |
|----|--------------|
| ⊗ | 塩化ビニルマンホール |
| ⊕ | レジンマンホール |
| ● | 0号マンホール |
| ● | 1号マンホール |
| ○ | 2号マンホール |
| ⊙ | 3号マンホール |
| ⊚ | 4号マンホール |
| ⊛ | 5号マンホール |
| ⊜ | 6号マンホール |
| ⊝ | 7号マンホール |
| ⊞ | 8号マンホール |
| ⊠ | 正・長方形上用マンホール |
| ⊡ | A1号マンホール |
| ⊢ | 特殊マンホール |
| ⊣ | 小型Cマンホール |
| × | 搬入マンホール |
| ⊕ | 小型ます |
| ● | 曲管 |
| ▼ | 覆取り |
| ▼ | 吐き口 |
| ✕ | 属性変化点 |
| × | 管止め |
| ⊕ | ポンプ用 |
| ⊕ | 処理場 |
| ⊕ | 副管付マンホール |
| ● | 取付汚水樹 |
| □ | 雨水樹(道路側) |
| → | 幹線 |
| → | 枝線 |
| → | 幹線圧送管 |
| → | 枝線圧送管 |

1 : 500

