


江南市公共下水道台帳平面図

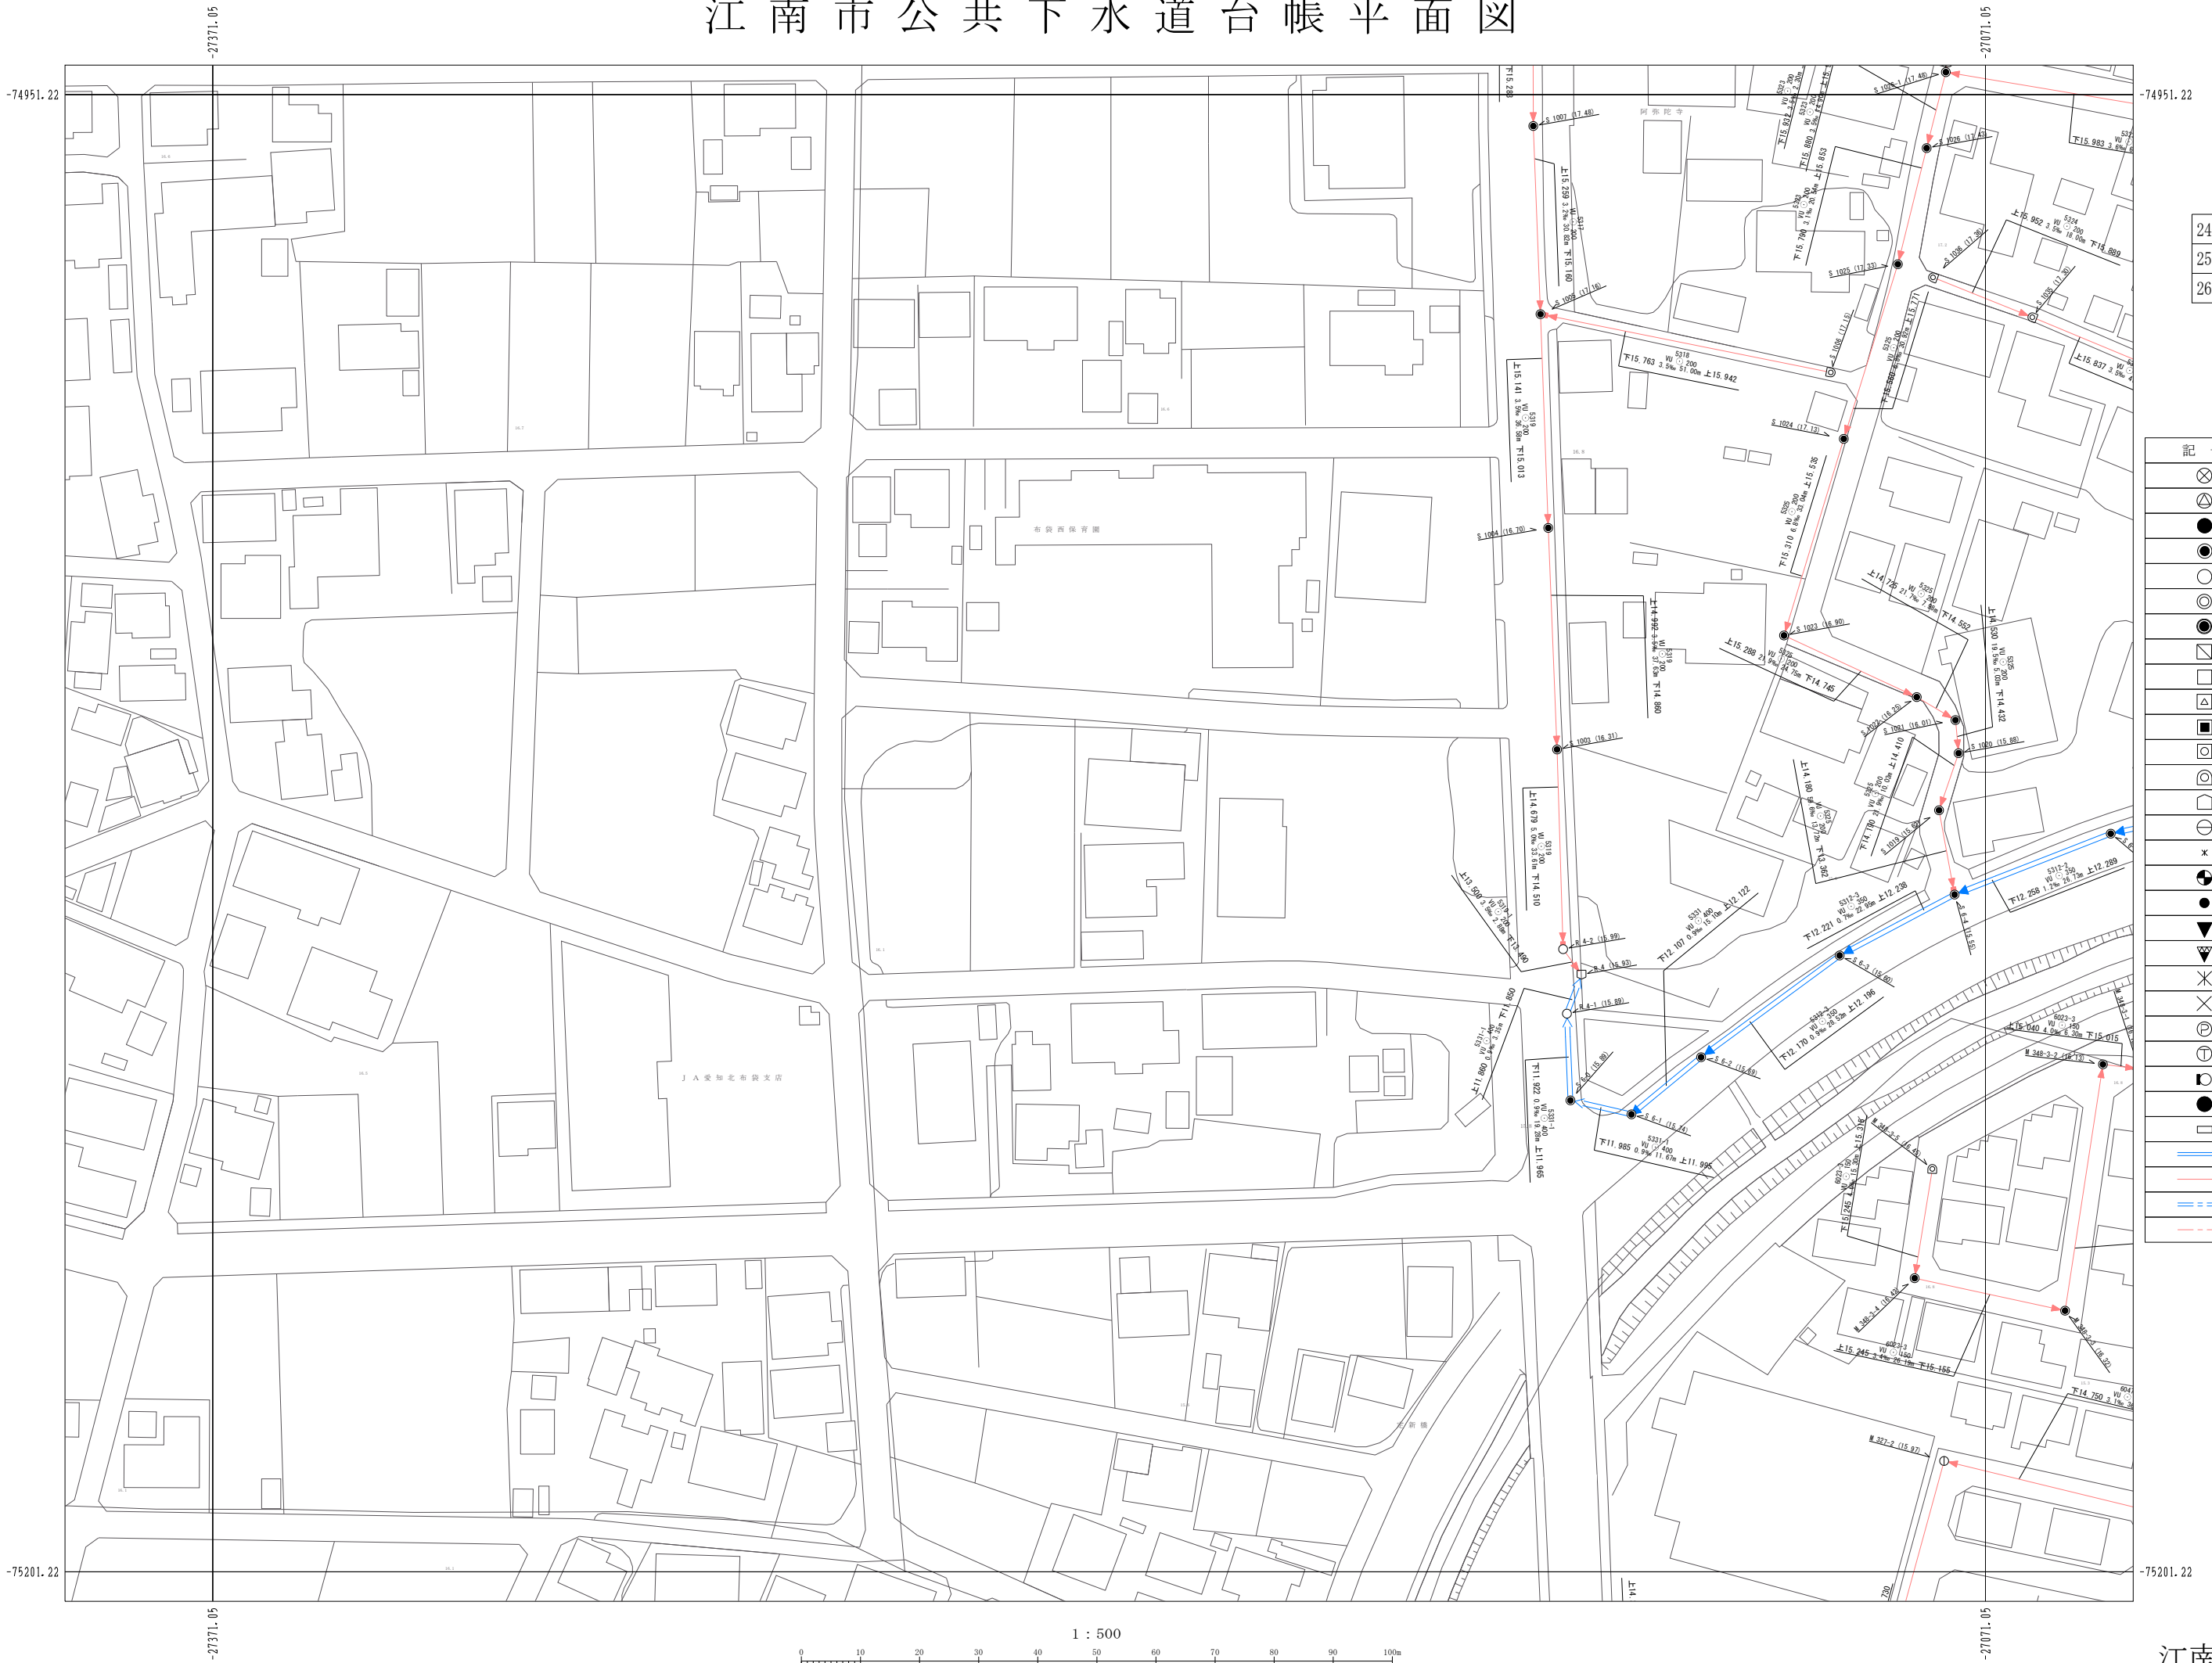

24-11	24-12	24-13
25-11	25-12	25-13
26-11	26-12	26-13

凡例

記号	名称
⊗	塩化ビニルマンホール
⊕	レジンマンホール
●	0号マンホール
●	1号マンホール
○	2号マンホール
⊙	3号マンホール
⊚	4号マンホール
⊛	5号マンホール
⊜	6号マンホール
⊝	7号マンホール
⊞	特6号マンホール
⊠	正・長方形上用マンホール
⊡	A1号マンホール
⊣	特殊マンホール
⊤	小型Cマンホール
⊥	搬入マンホール
×	小型ます
⊙	曲管
▼	腹取り
▼	吐き口
✕	属性変化点
×	管止め
⊙	ポンプ用
⊕	処理場
⊖	副管付マンホール
●	取付汚水樹
□	雨水樹(道路側)
→	幹線
→	枝線
→	幹線圧送管
→	枝線圧送管