


江南市公共下水道台帳平面図

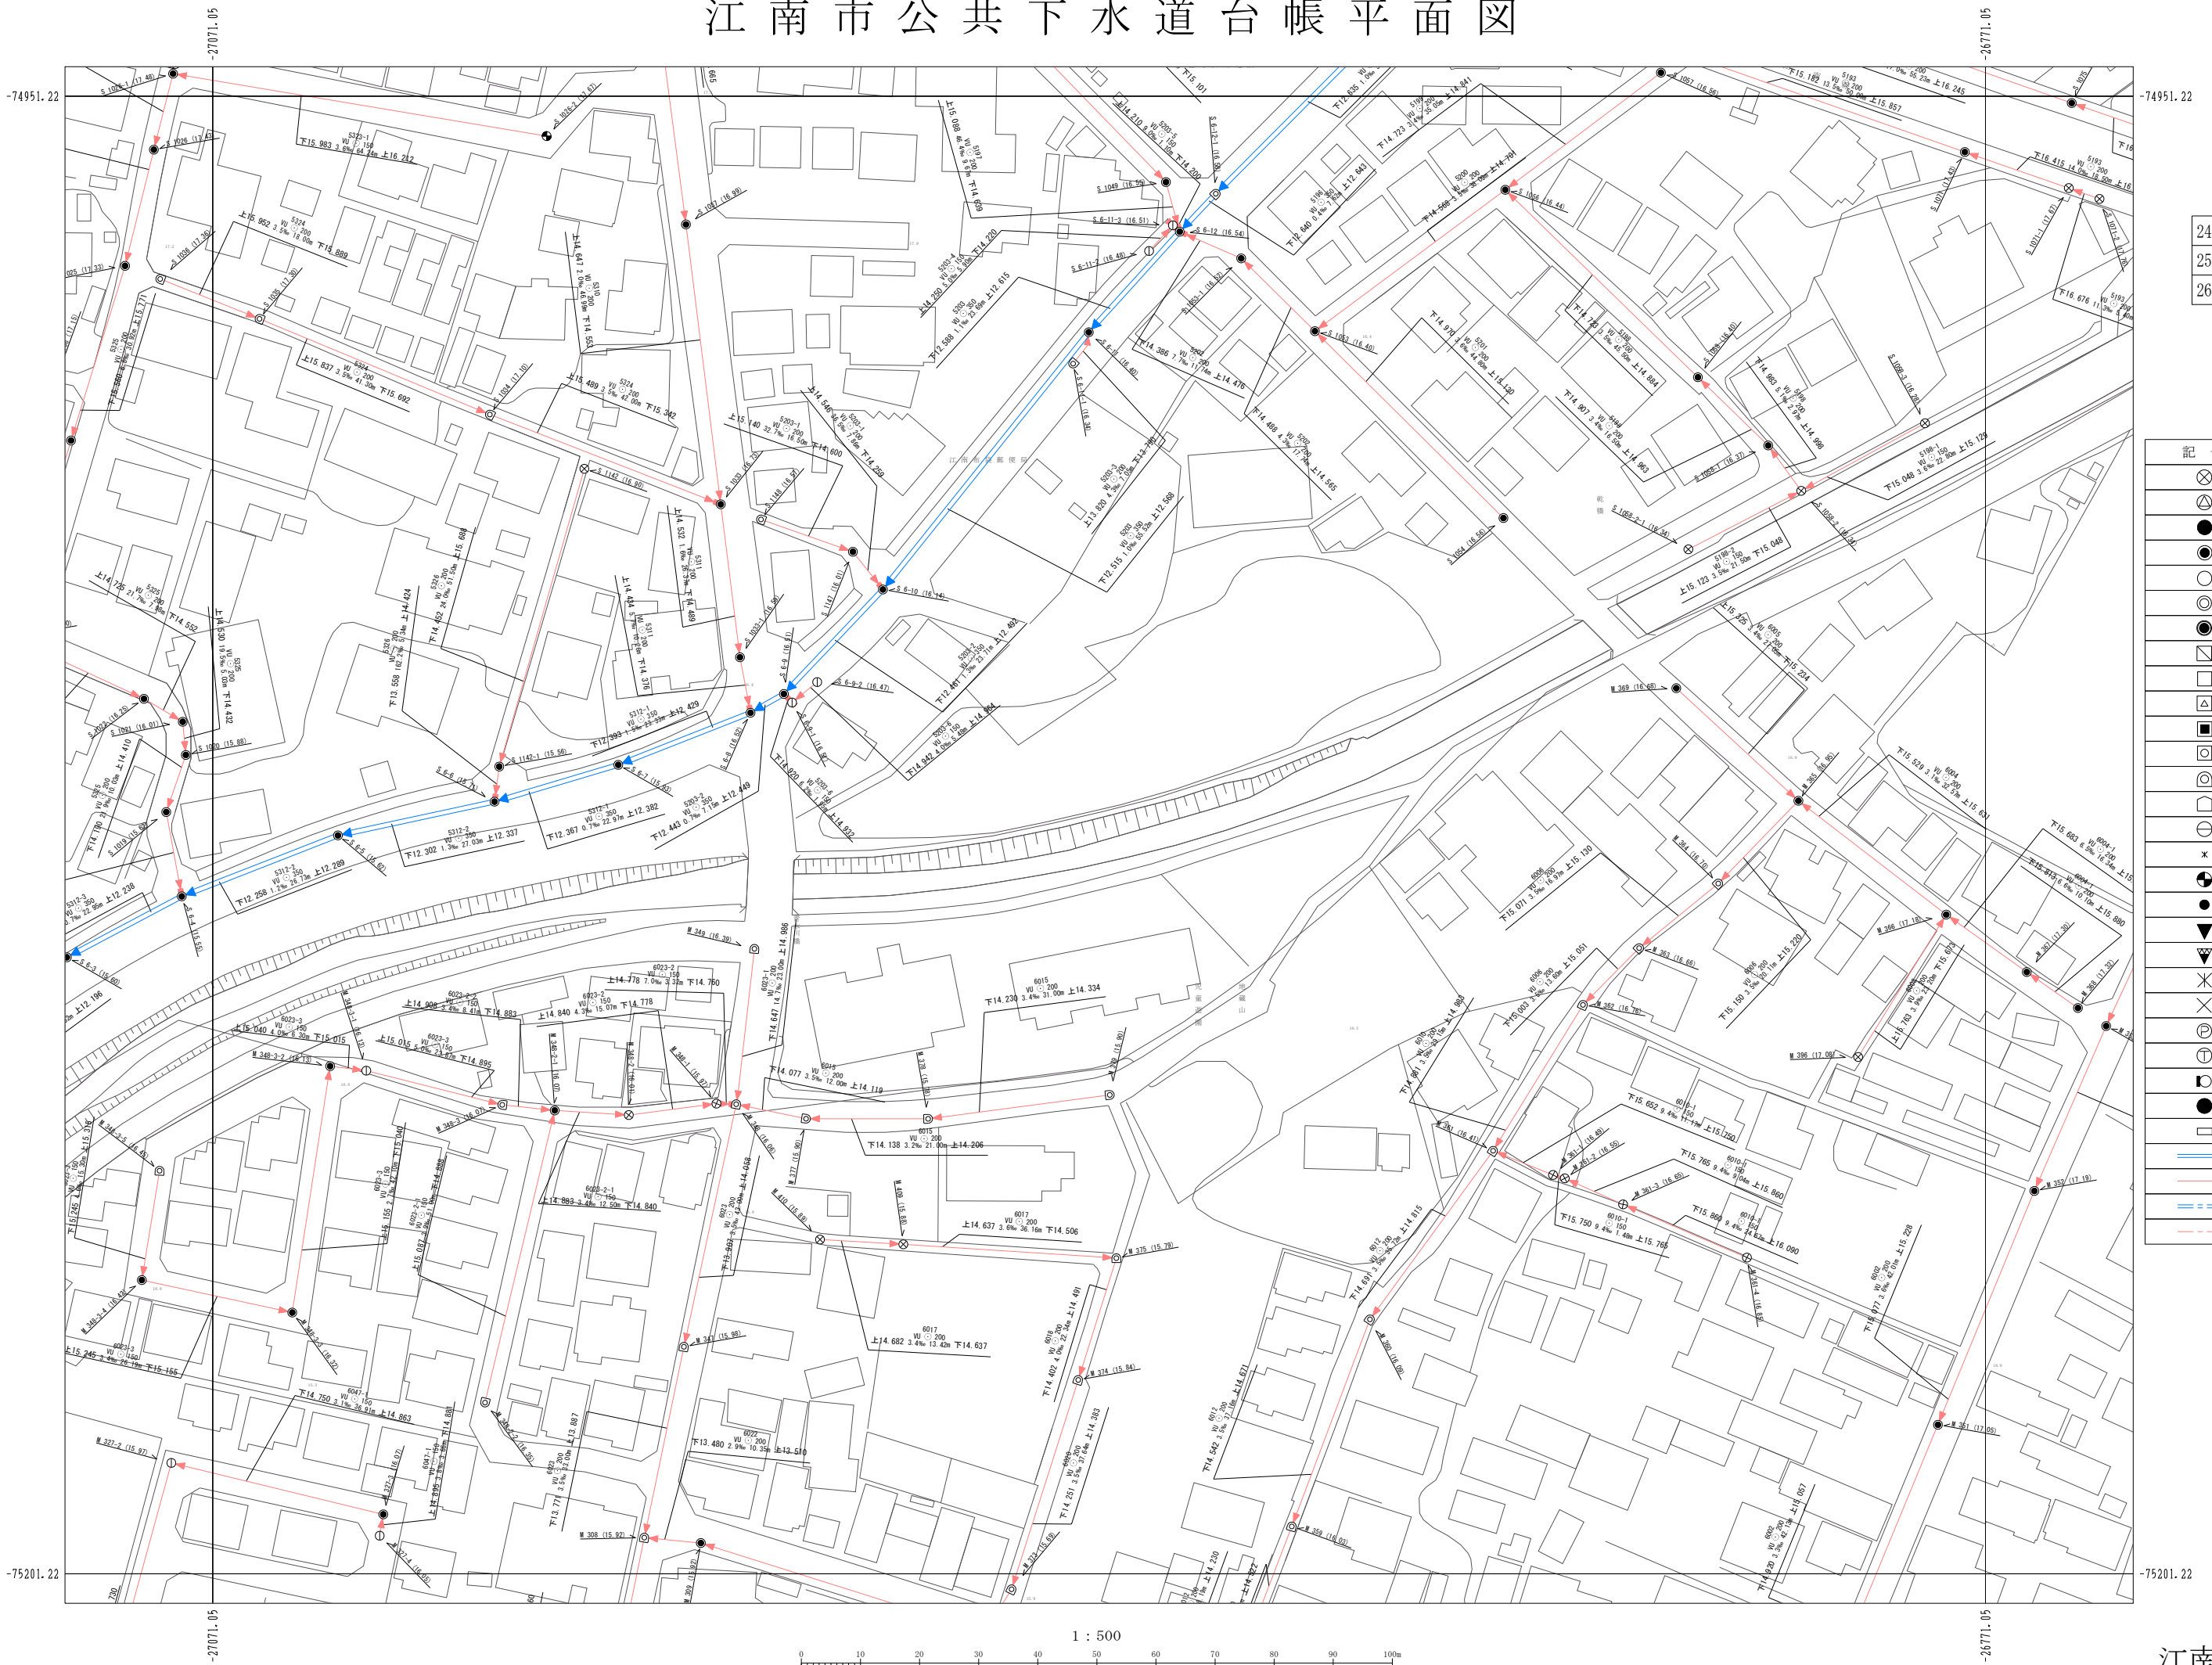

24-12	24-13	24-14
25-12	25-13	25-14
26-12	26-13	26-14

凡例

記号	名称
⊗	塩化ビニルマンホール
⊕	レジンマンホール
●	0号マンホール
○	1号マンホール
⊙	2号マンホール
⊚	3号マンホール
⦿	4号マンホール
⊠	5号マンホール
⊡	6号マンホール
⊣	7号マンホール
⊥	特6号マンホール
⊞	正・長方形上用マンホール
⊟	A1号マンホール
⊠	特殊マンホール
⊡	小型Oマンホール
⊙	搬入マンホール
⊚	小型ます
●	曲管
▼	覆取り
▽	吐き口
✕	属性変化点
×	管止め
⊕	ポンプ用
⊙	処理場
⊚	副管付マンホール
●	取付汚水樹
□	雨水樹(道路樹)
→	幹線
→	枝線
→	幹線圧送管
→	枝線圧送管

1 : 500

