


江南市公共下水道台帳平面図

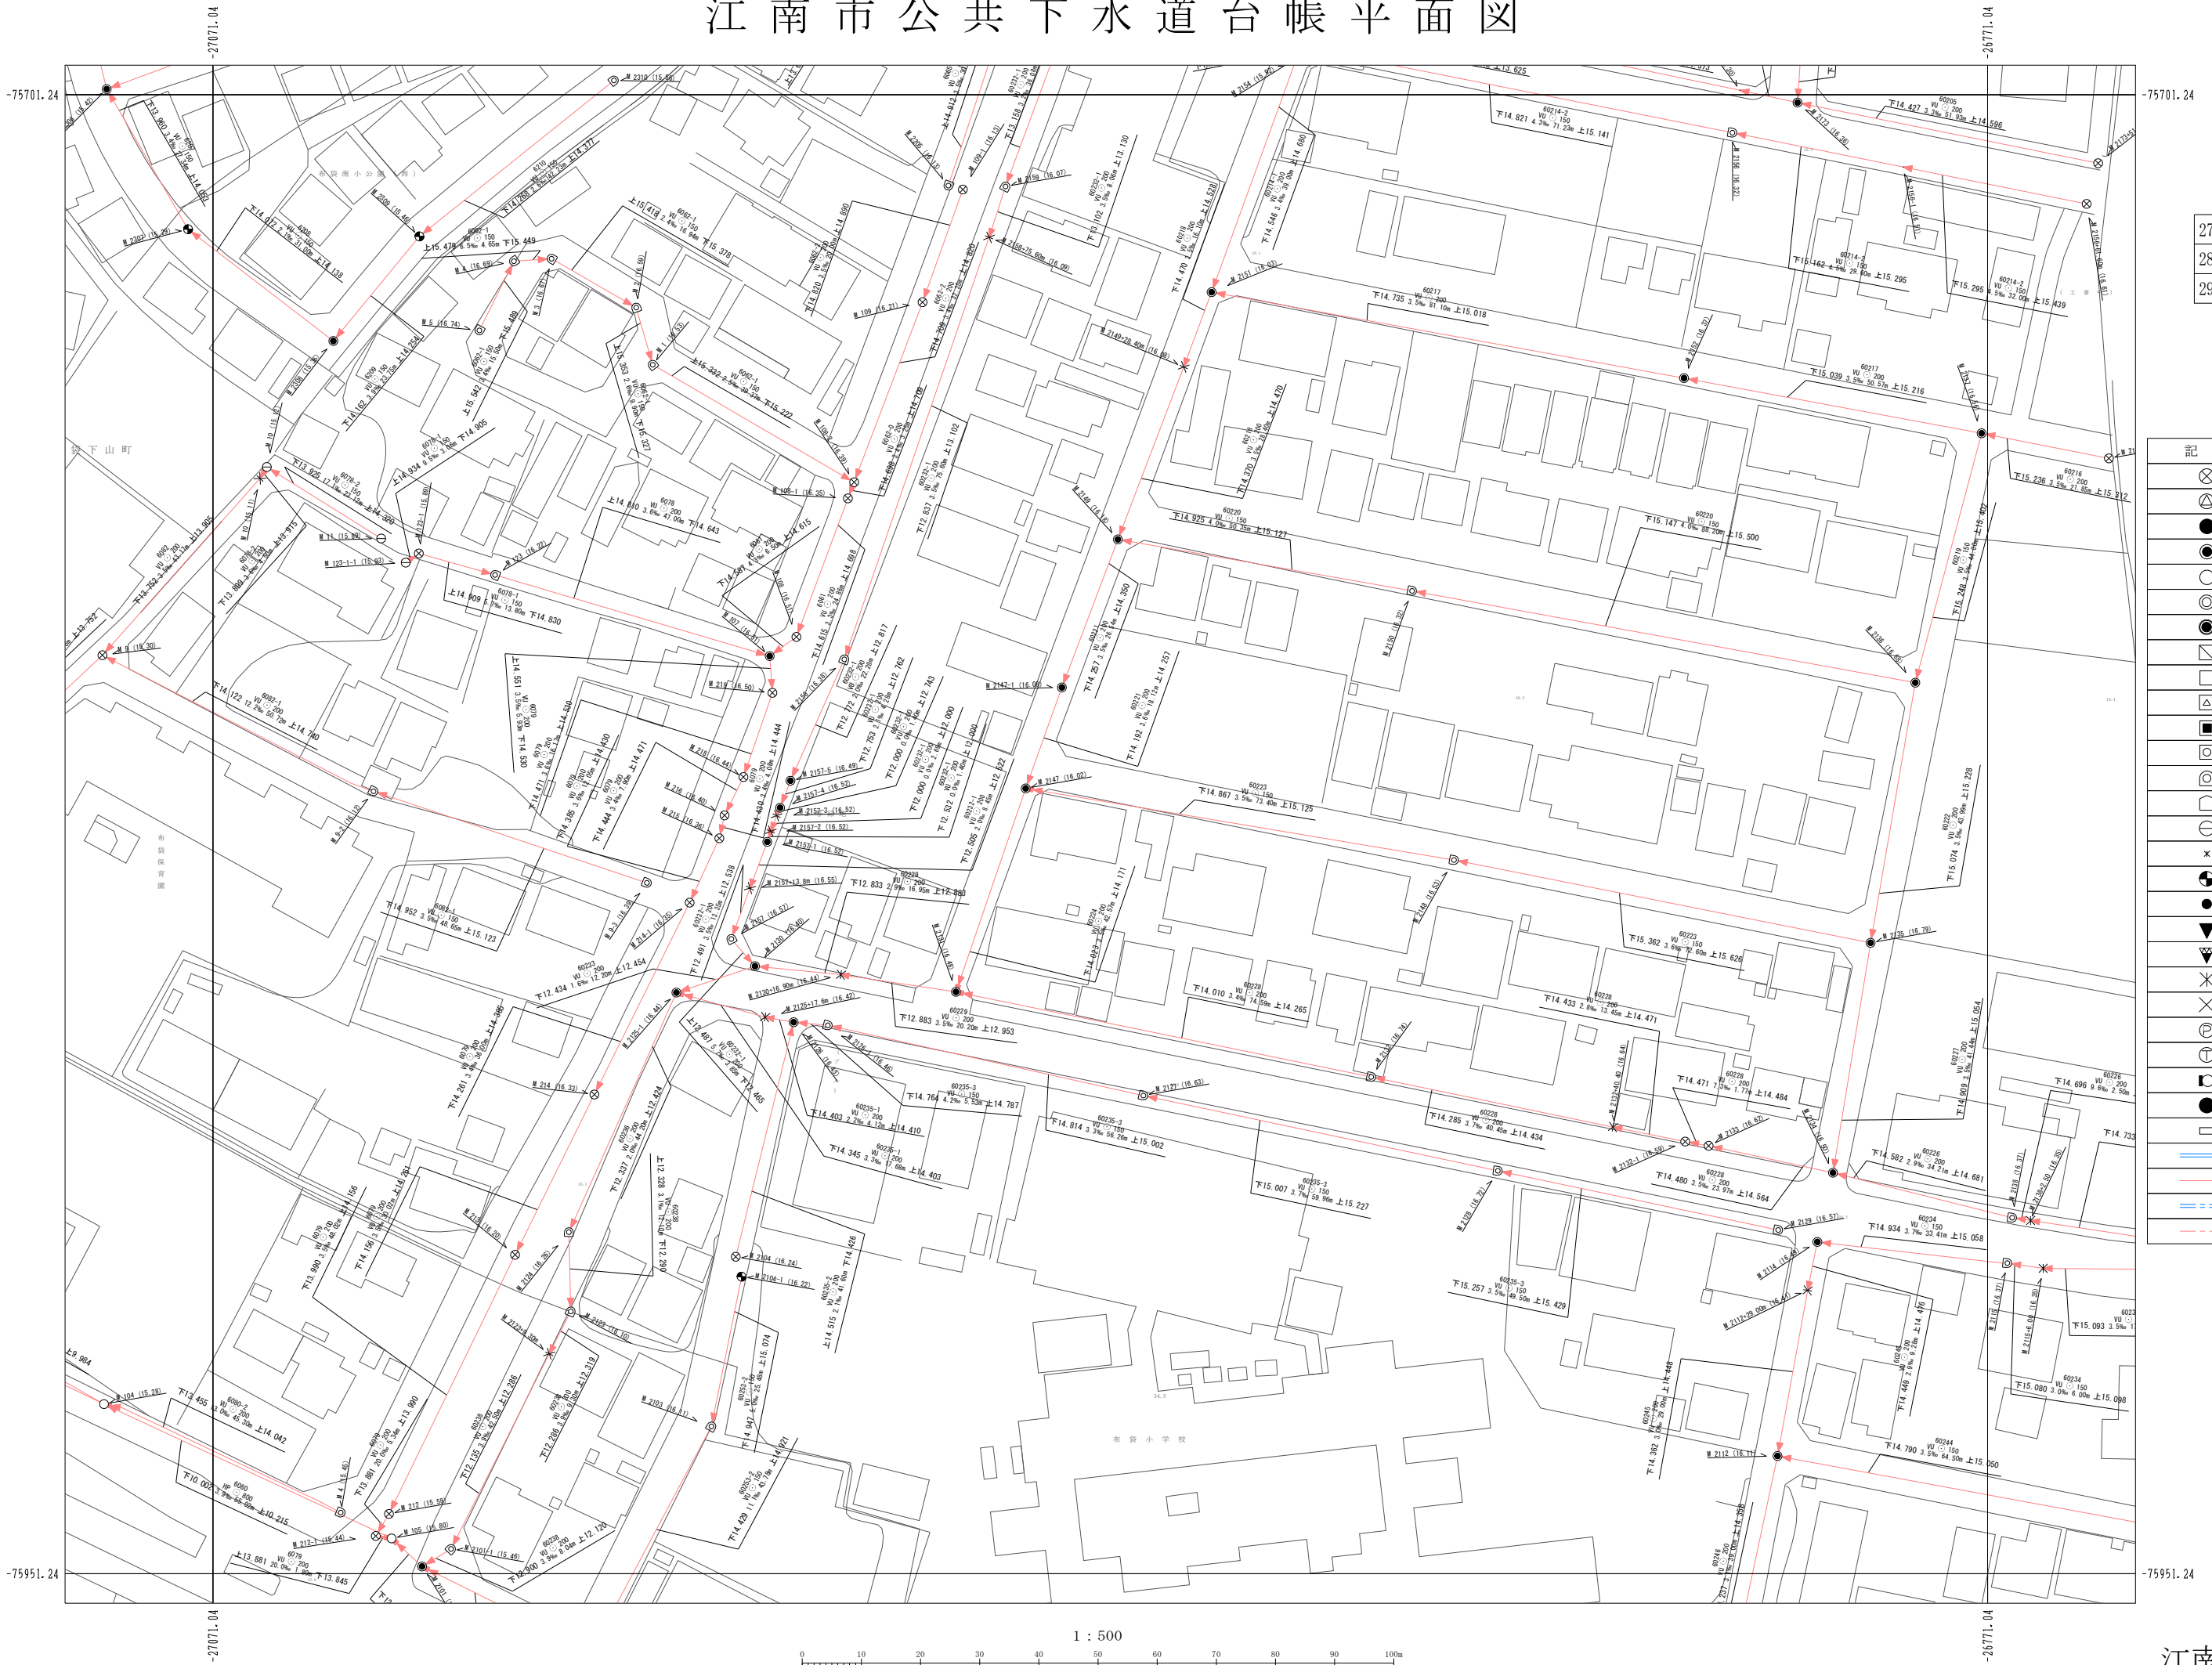

27-12	27-13	27-14
28-12	28-13	28-14
29-12	29-13	29-14

凡例

記号	名称
⊗	塩化ビニルマンホール
⊕	レジンマンホール
●	0号マンホール
○	1号マンホール
⊙	2号マンホール
⊚	3号マンホール
⊛	4号マンホール
⊜	5号マンホール
⊝	6号マンホール
⊞	7号マンホール
⊠	特6号マンホール
⊡	正・長方形上用マンホール
⊣	A1号マンホール
⊤	特殊マンホール
⊥	小型マンホール
⊦	搬入マンホール
⊧	小型ます
●	曲管
▼	覆取り
▽	吐き口
✕	属性変化点
×	管止め
⊕	ポンプ用
⊖	処理場
⊗	副管付マンホール
●	取付汚水樹
□	雨水樹(道路樹)
→	幹線
→	枝線
→	幹線圧送管
→	枝線圧送管

1 : 500

