


江南市公共下水道台帳平面図

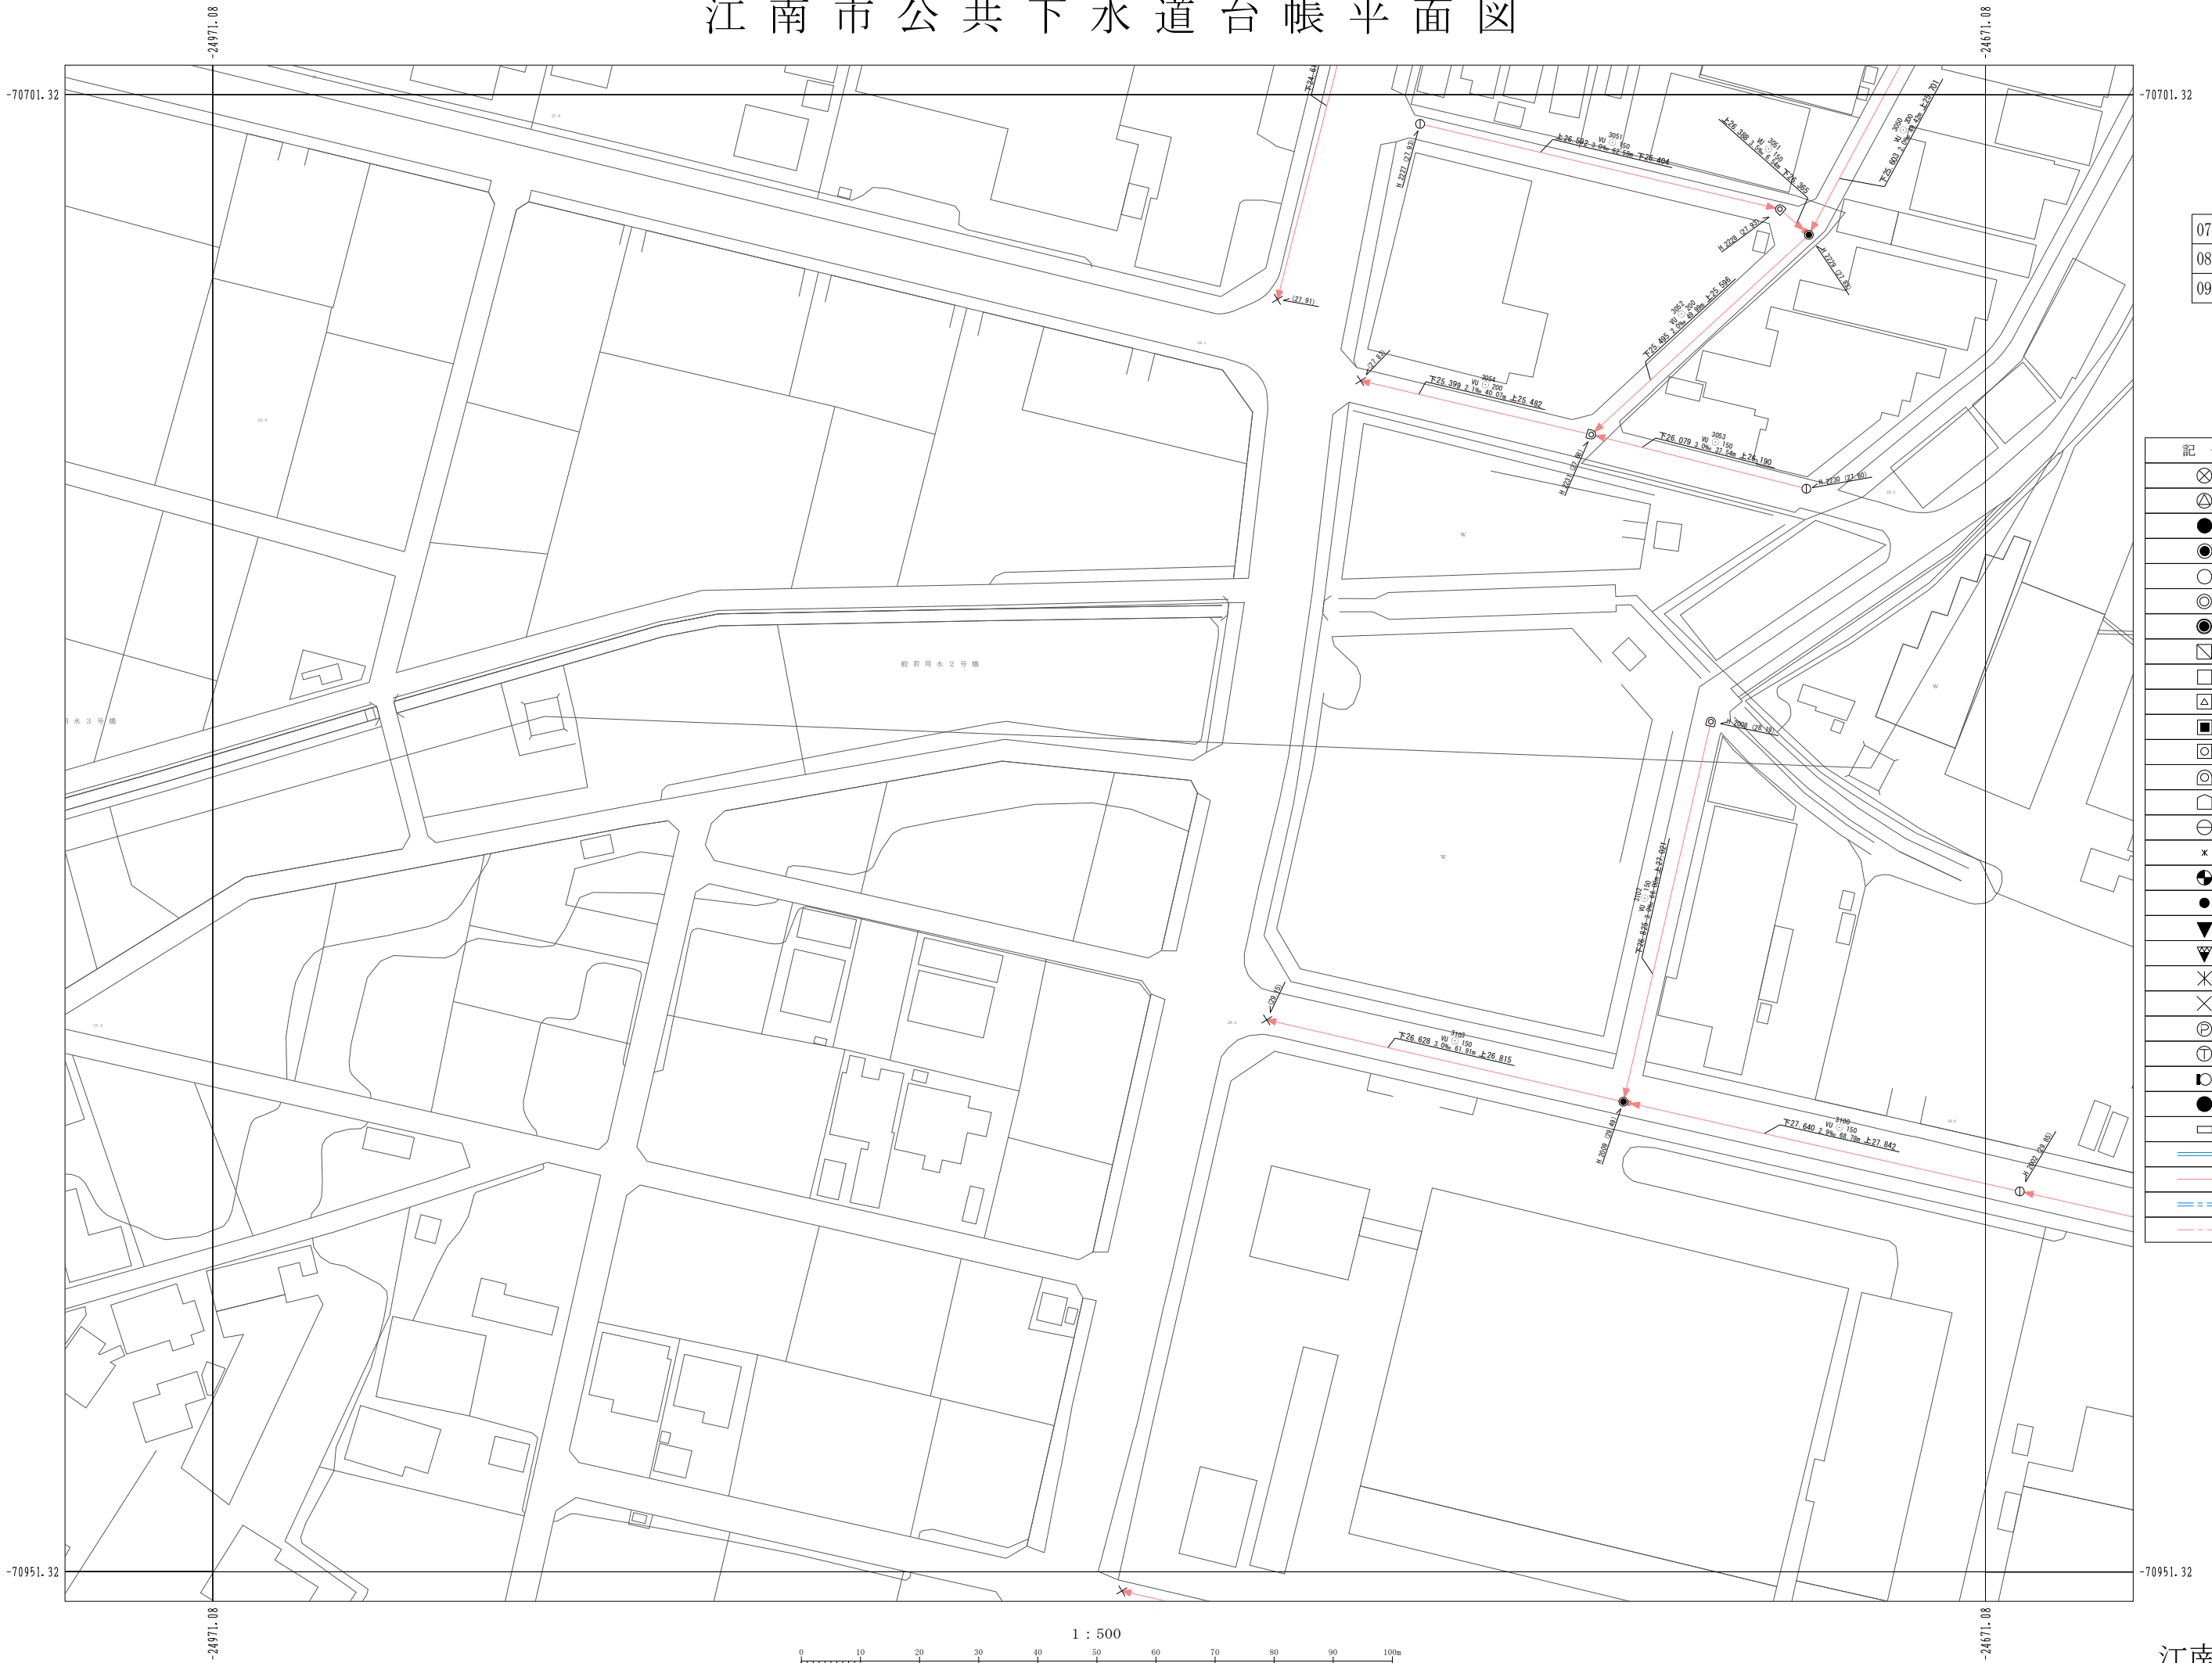

07-19	07-20	07-21
08-19	08-20	08-21
09-19	09-20	09-21

凡例

記号	名称
⊗	塩化ビニルマンホール
⊕	レジンマンホール
●	0号マンホール
●	1号マンホール
○	2号マンホール
⊙	3号マンホール
⊙	4号マンホール
⊙	5号マンホール
⊙	6号マンホール
⊙	7号マンホール
⊙	特6号マンホール
⊙	正・長方形きよ用マンホール
⊙	A1号マンホール
⊙	特殊マンホール
⊙	小型Cマンホール
×	撤去マンホール
●	小型ます
●	曲管
▼	腹取り
▼	吐き口
✕	属性変化点
✕	管止め
⊙	ポンプ用
⊙	処理場
⊙	副管付マンホール
●	取付汚水樹
□	雨水樹(道路側)
→	幹線
→	枝線
→	幹線圧送管
→	枝線圧送管