


# 江南市公共下水道台帳平面図

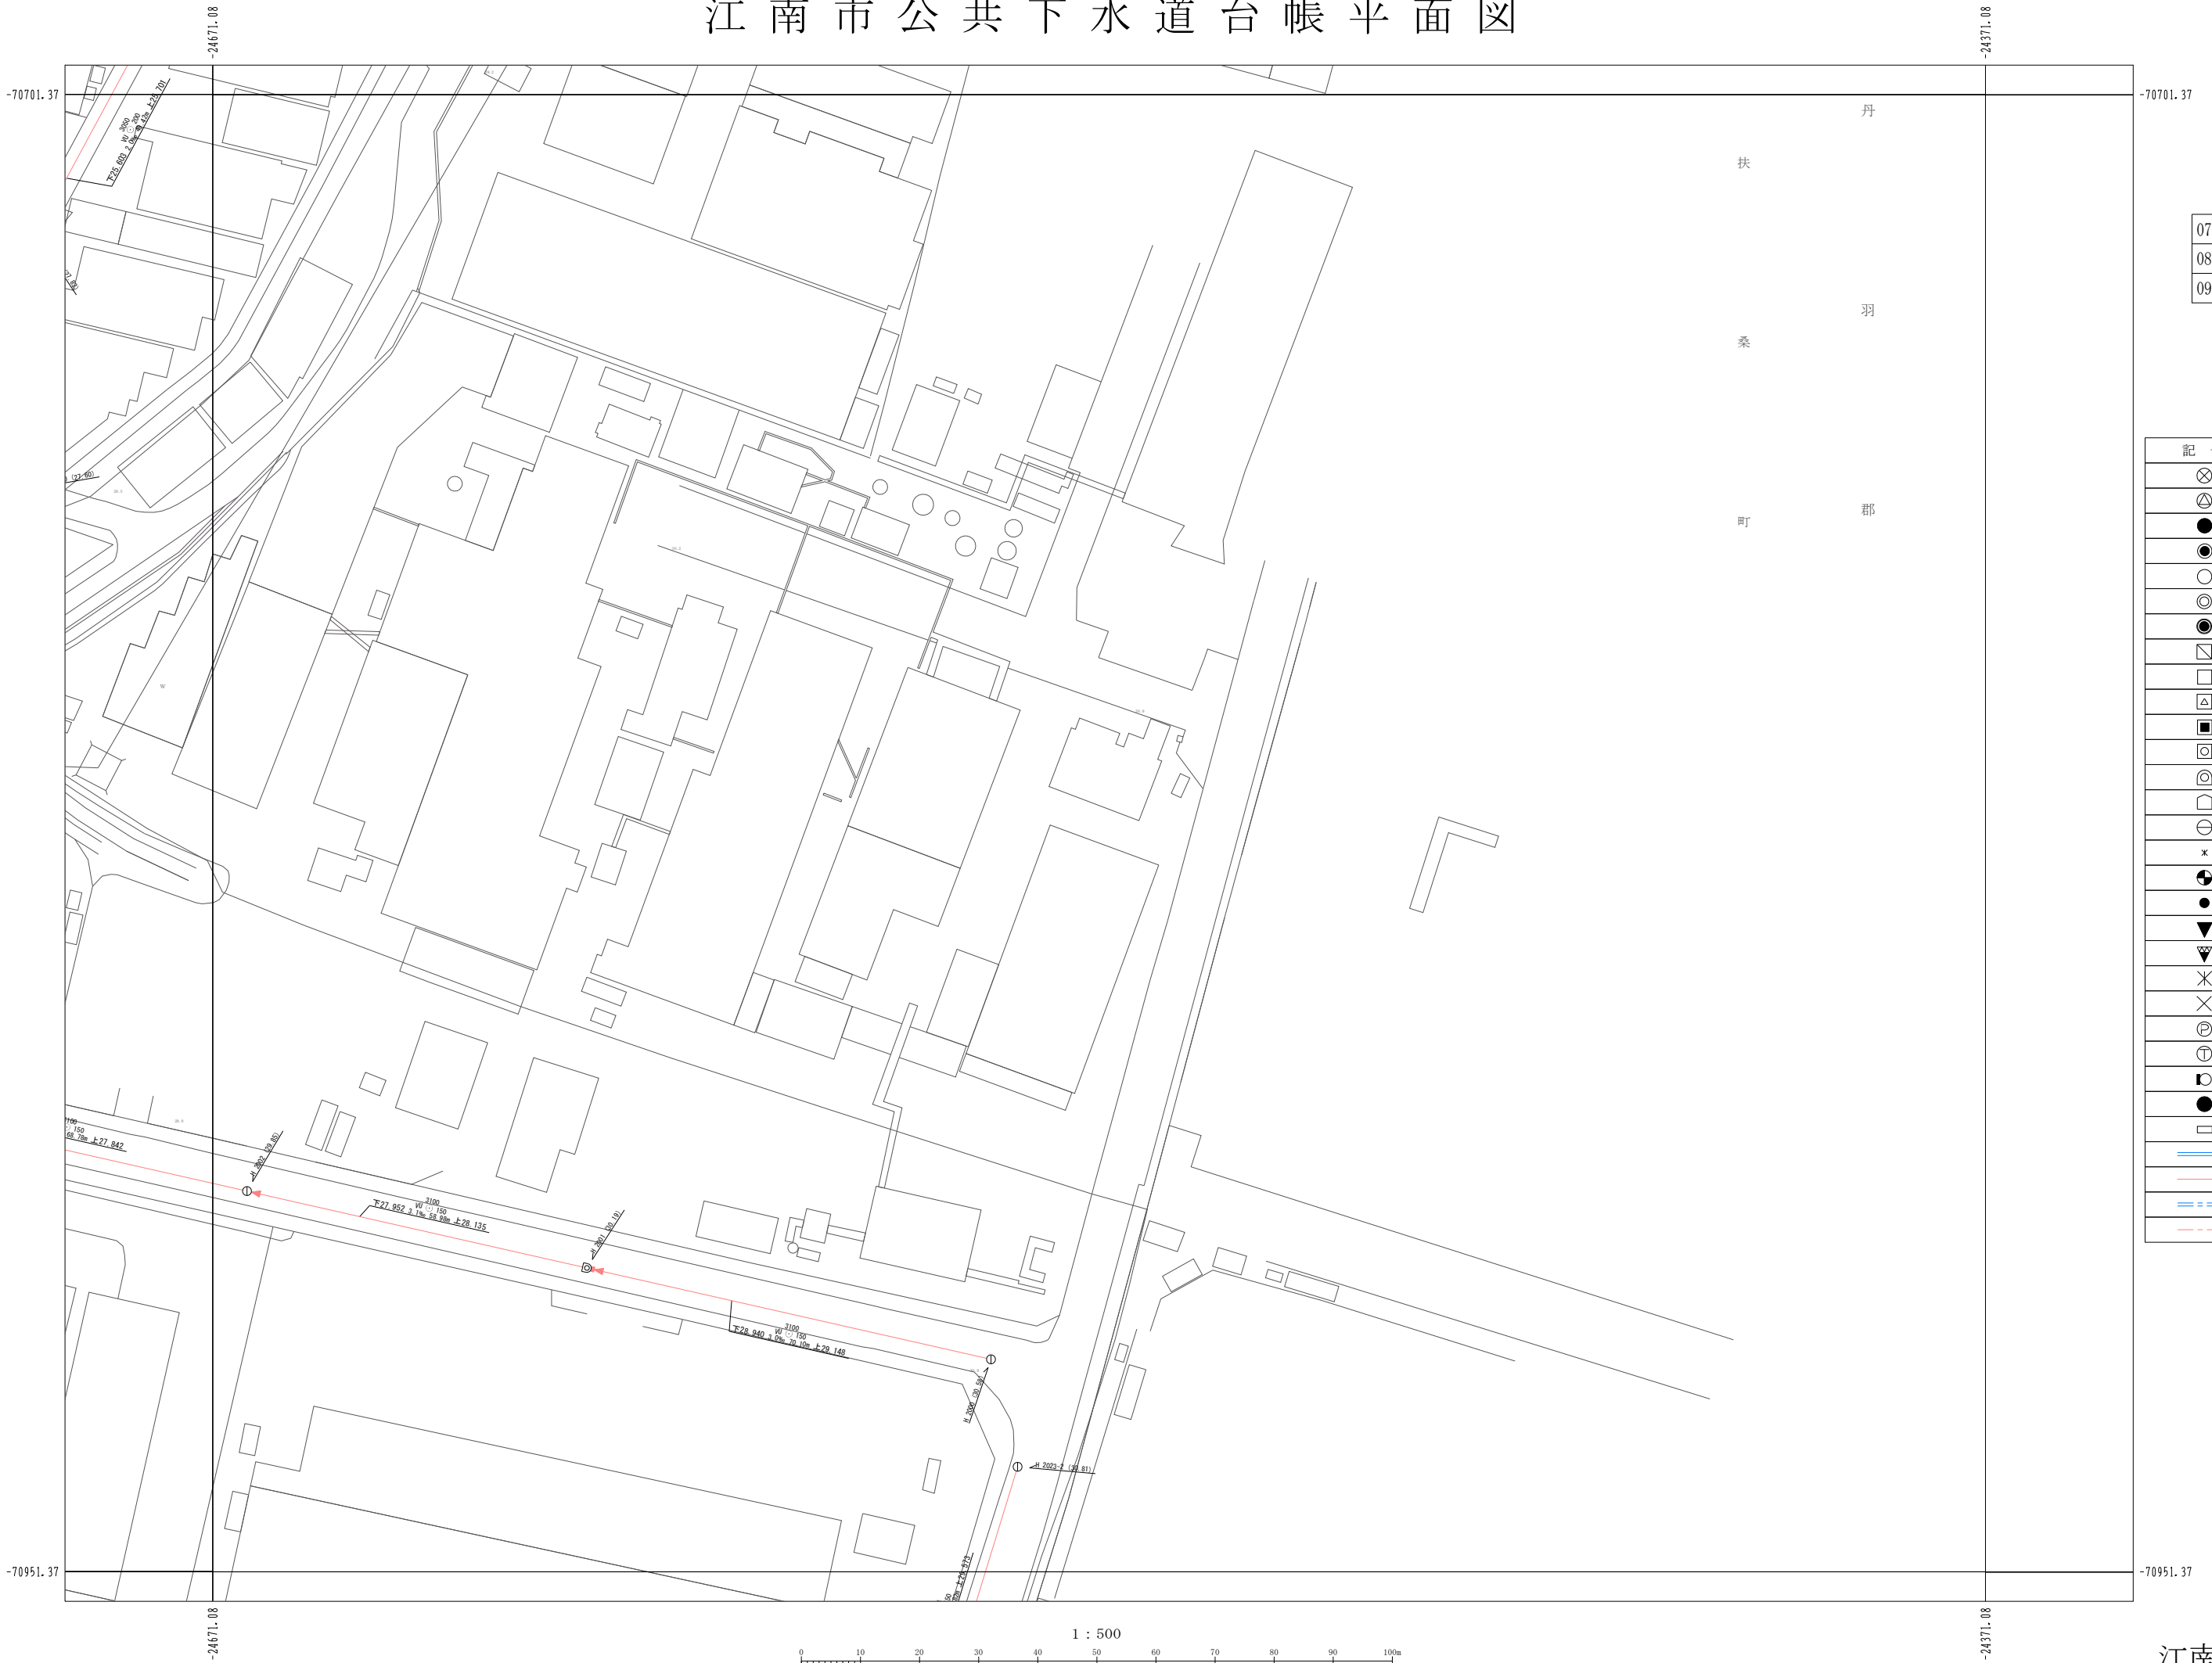

|       |       |       |
|-------|-------|-------|
| 07-20 | 07-21 | 07-22 |
| 08-20 | 08-21 | 08-22 |
| 09-20 | 09-21 | 09-22 |

## 凡例

| 記号 | 名称            |
|----|---------------|
| ⊗  | 塩化ビニルマンホール    |
| ⊕  | レジンマンホール      |
| ●  | 0号マンホール       |
| ●  | 1号マンホール       |
| ○  | 2号マンホール       |
| ◎  | 3号マンホール       |
| ●  | 4号マンホール       |
| ⊠  | 5号マンホール       |
| □  | 6号マンホール       |
| △  | 7号マンホール       |
| ■  | 特6号マンホール      |
| ⊞  | 正・長方形きよ用マンホール |
| ⊟  | A1号マンホール      |
| ⊠  | 特殊マンホール       |
| ⊖  | 小型Cマンホール      |
| ×  | 搬去マンホール       |
| ⊕  | 小型ます          |
| ●  | 曲管            |
| ▼  | 腹取り           |
| ▼  | 吐き口           |
| ✕  | 属性変化点         |
| ×  | 管止め           |
| ⊖  | ポンプ用          |
| ⊕  | 処理場           |
| ⊖  | 副管付マンホール      |
| ●  | 取付汚水樹         |
| □  | 雨水樹(道路側)      |
| →  | 幹線            |
| →  | 枝線            |
| →  | 幹線圧送管         |
| →  | 枝線圧送管         |

