


江南市公共下水道台帳平面図

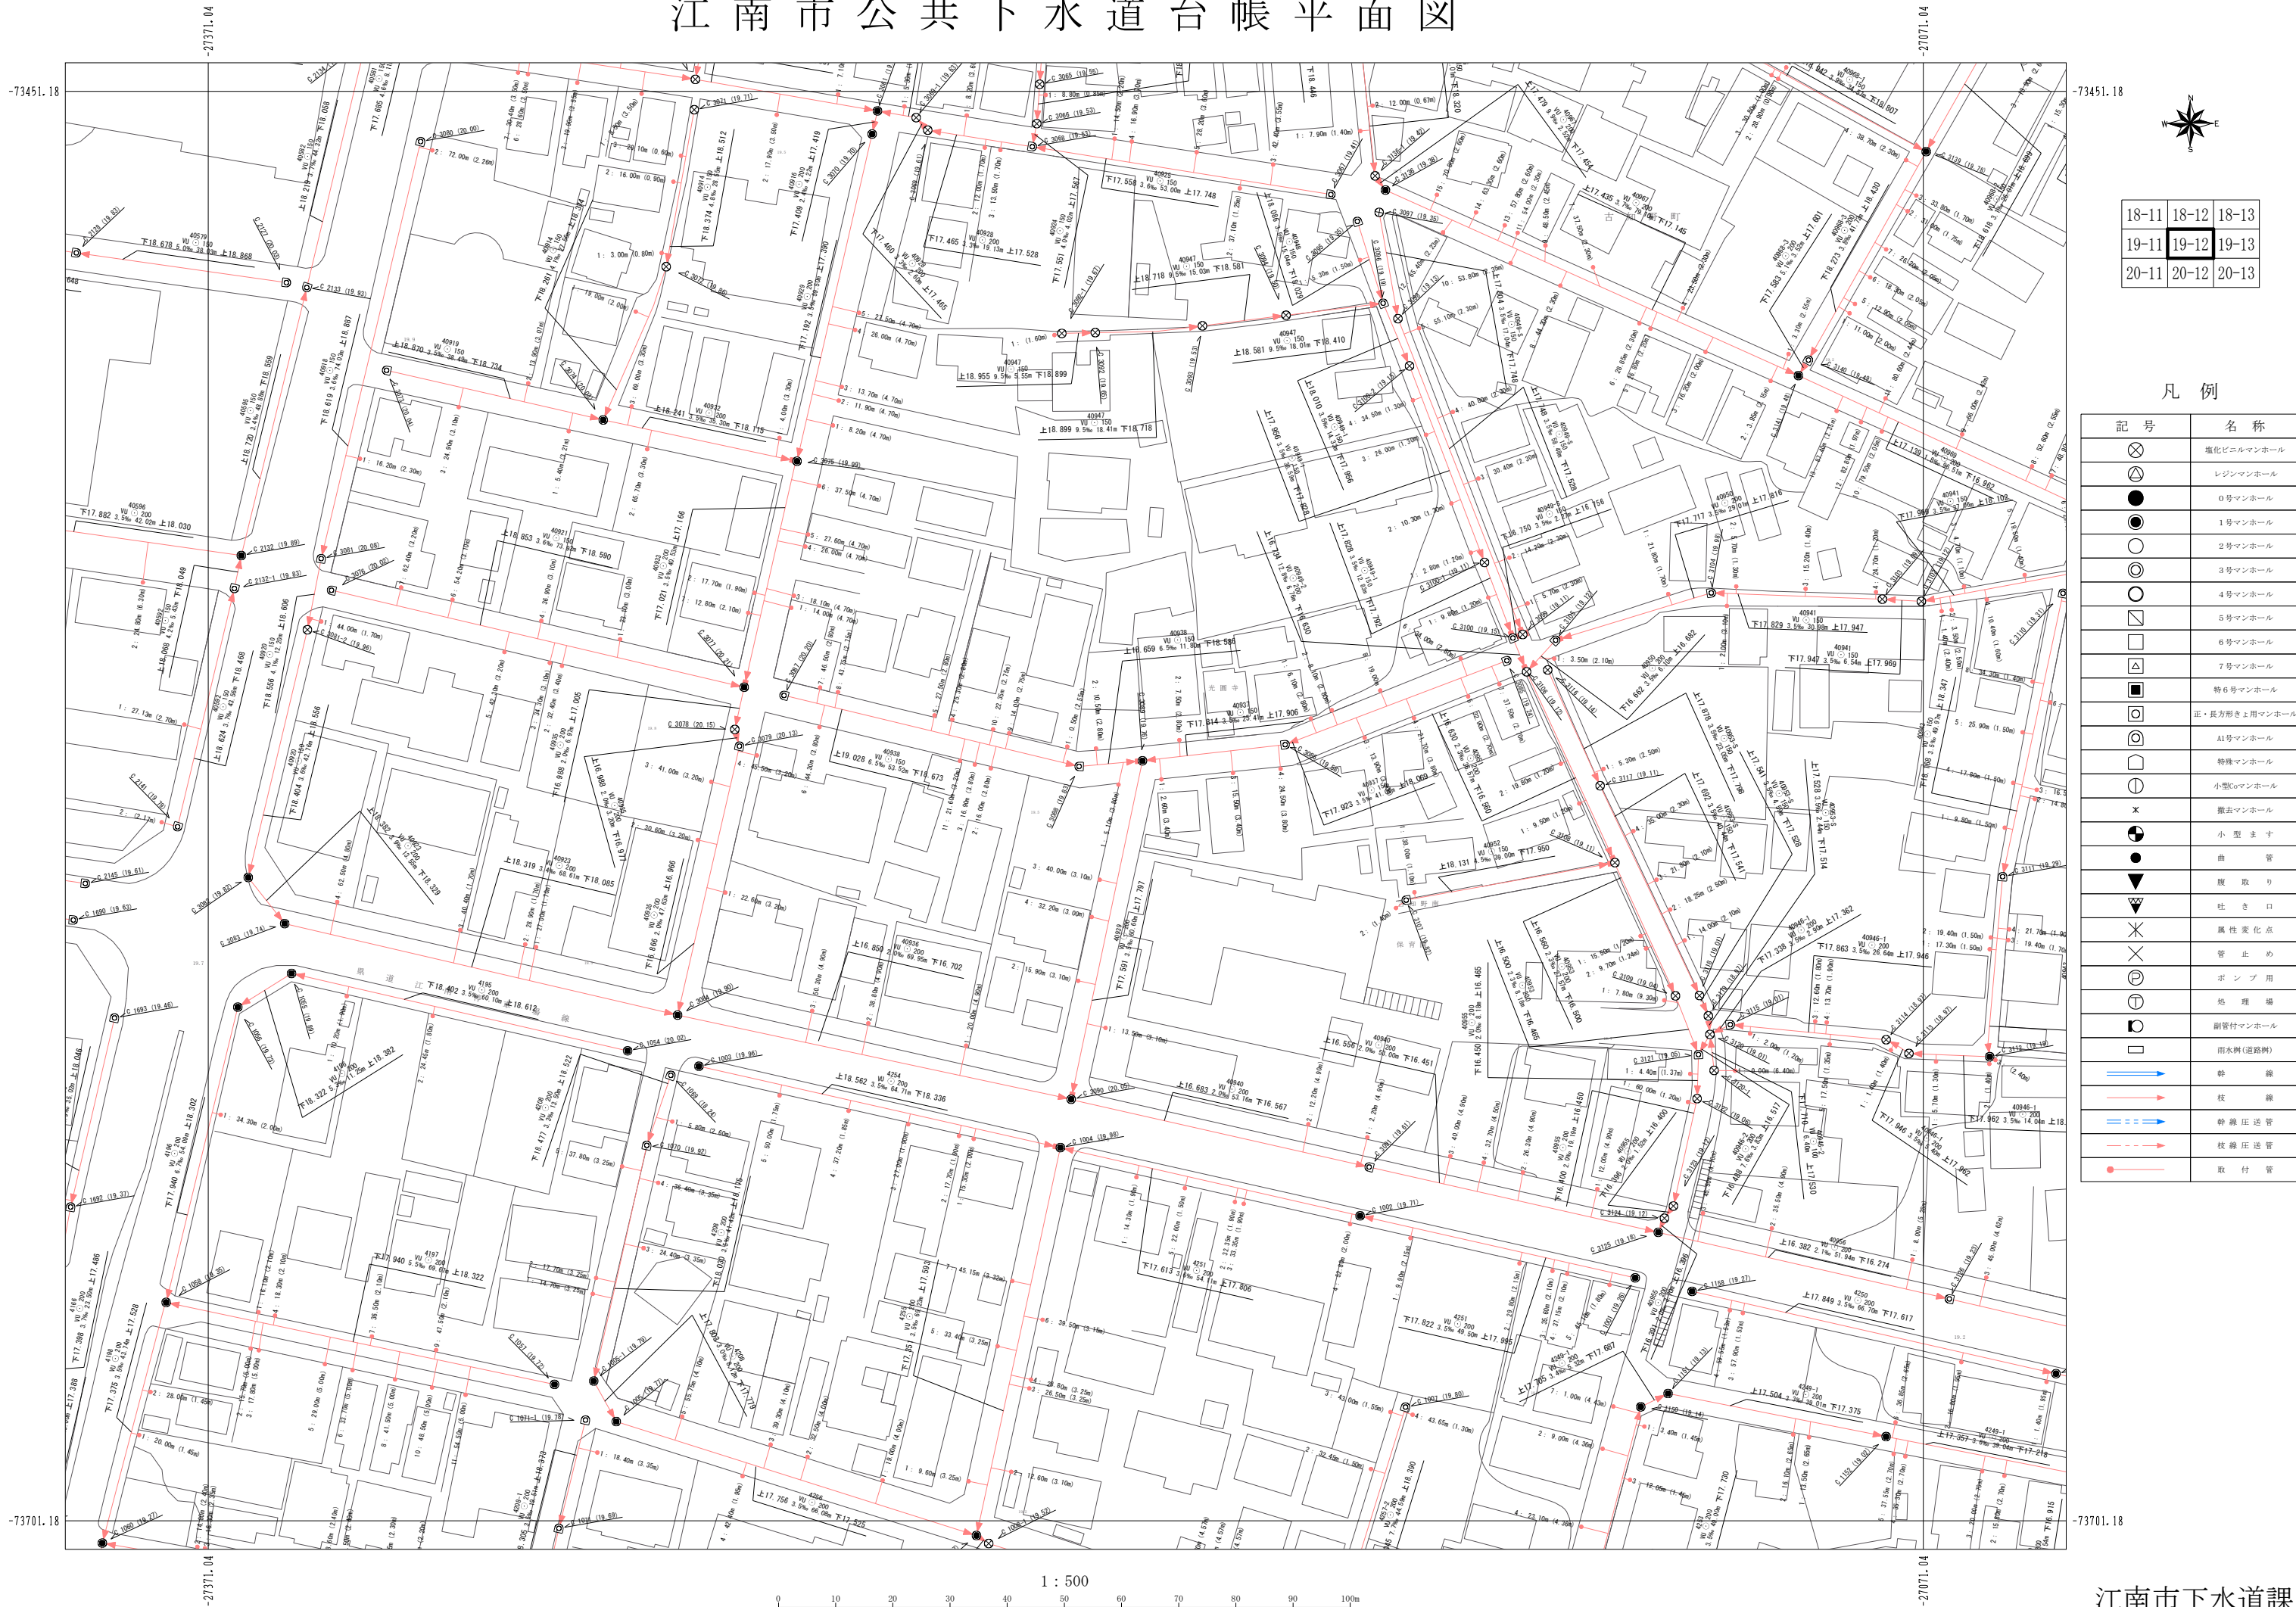

18-11	18-12	18-13
19-11	19-12	19-13
20-11	20-12	20-13

凡例

記号	名称
⊗	塩化ビニルマンホール
⊕	レジンマンホール
●	0号マンホール
○	1号マンホール
⊙	2号マンホール
⊚	3号マンホール
⊛	4号マンホール
⊜	5号マンホール
⊝	6号マンホール
⊞	7号マンホール
⊠	特6号マンホール
⊡	正・長方形上層マンホール
⊢	A1号マンホール
⊣	特殊マンホール
⊤	小型マンホール
×	撤去マンホール
●	小型ます
●	曲管
▼	塵取り
⊗	吐き口
⊗	属性変化点
⊗	管止め
⊗	ポンプ用
⊗	処理場
⊗	副管付マンホール
□	雨水樹(道路側)
→	幹線
→	枝線
→	幹線圧送管
→	枝線圧送管
●	取付管

1 : 500

