


# 江南市公共下水道事業 污水一般平面図

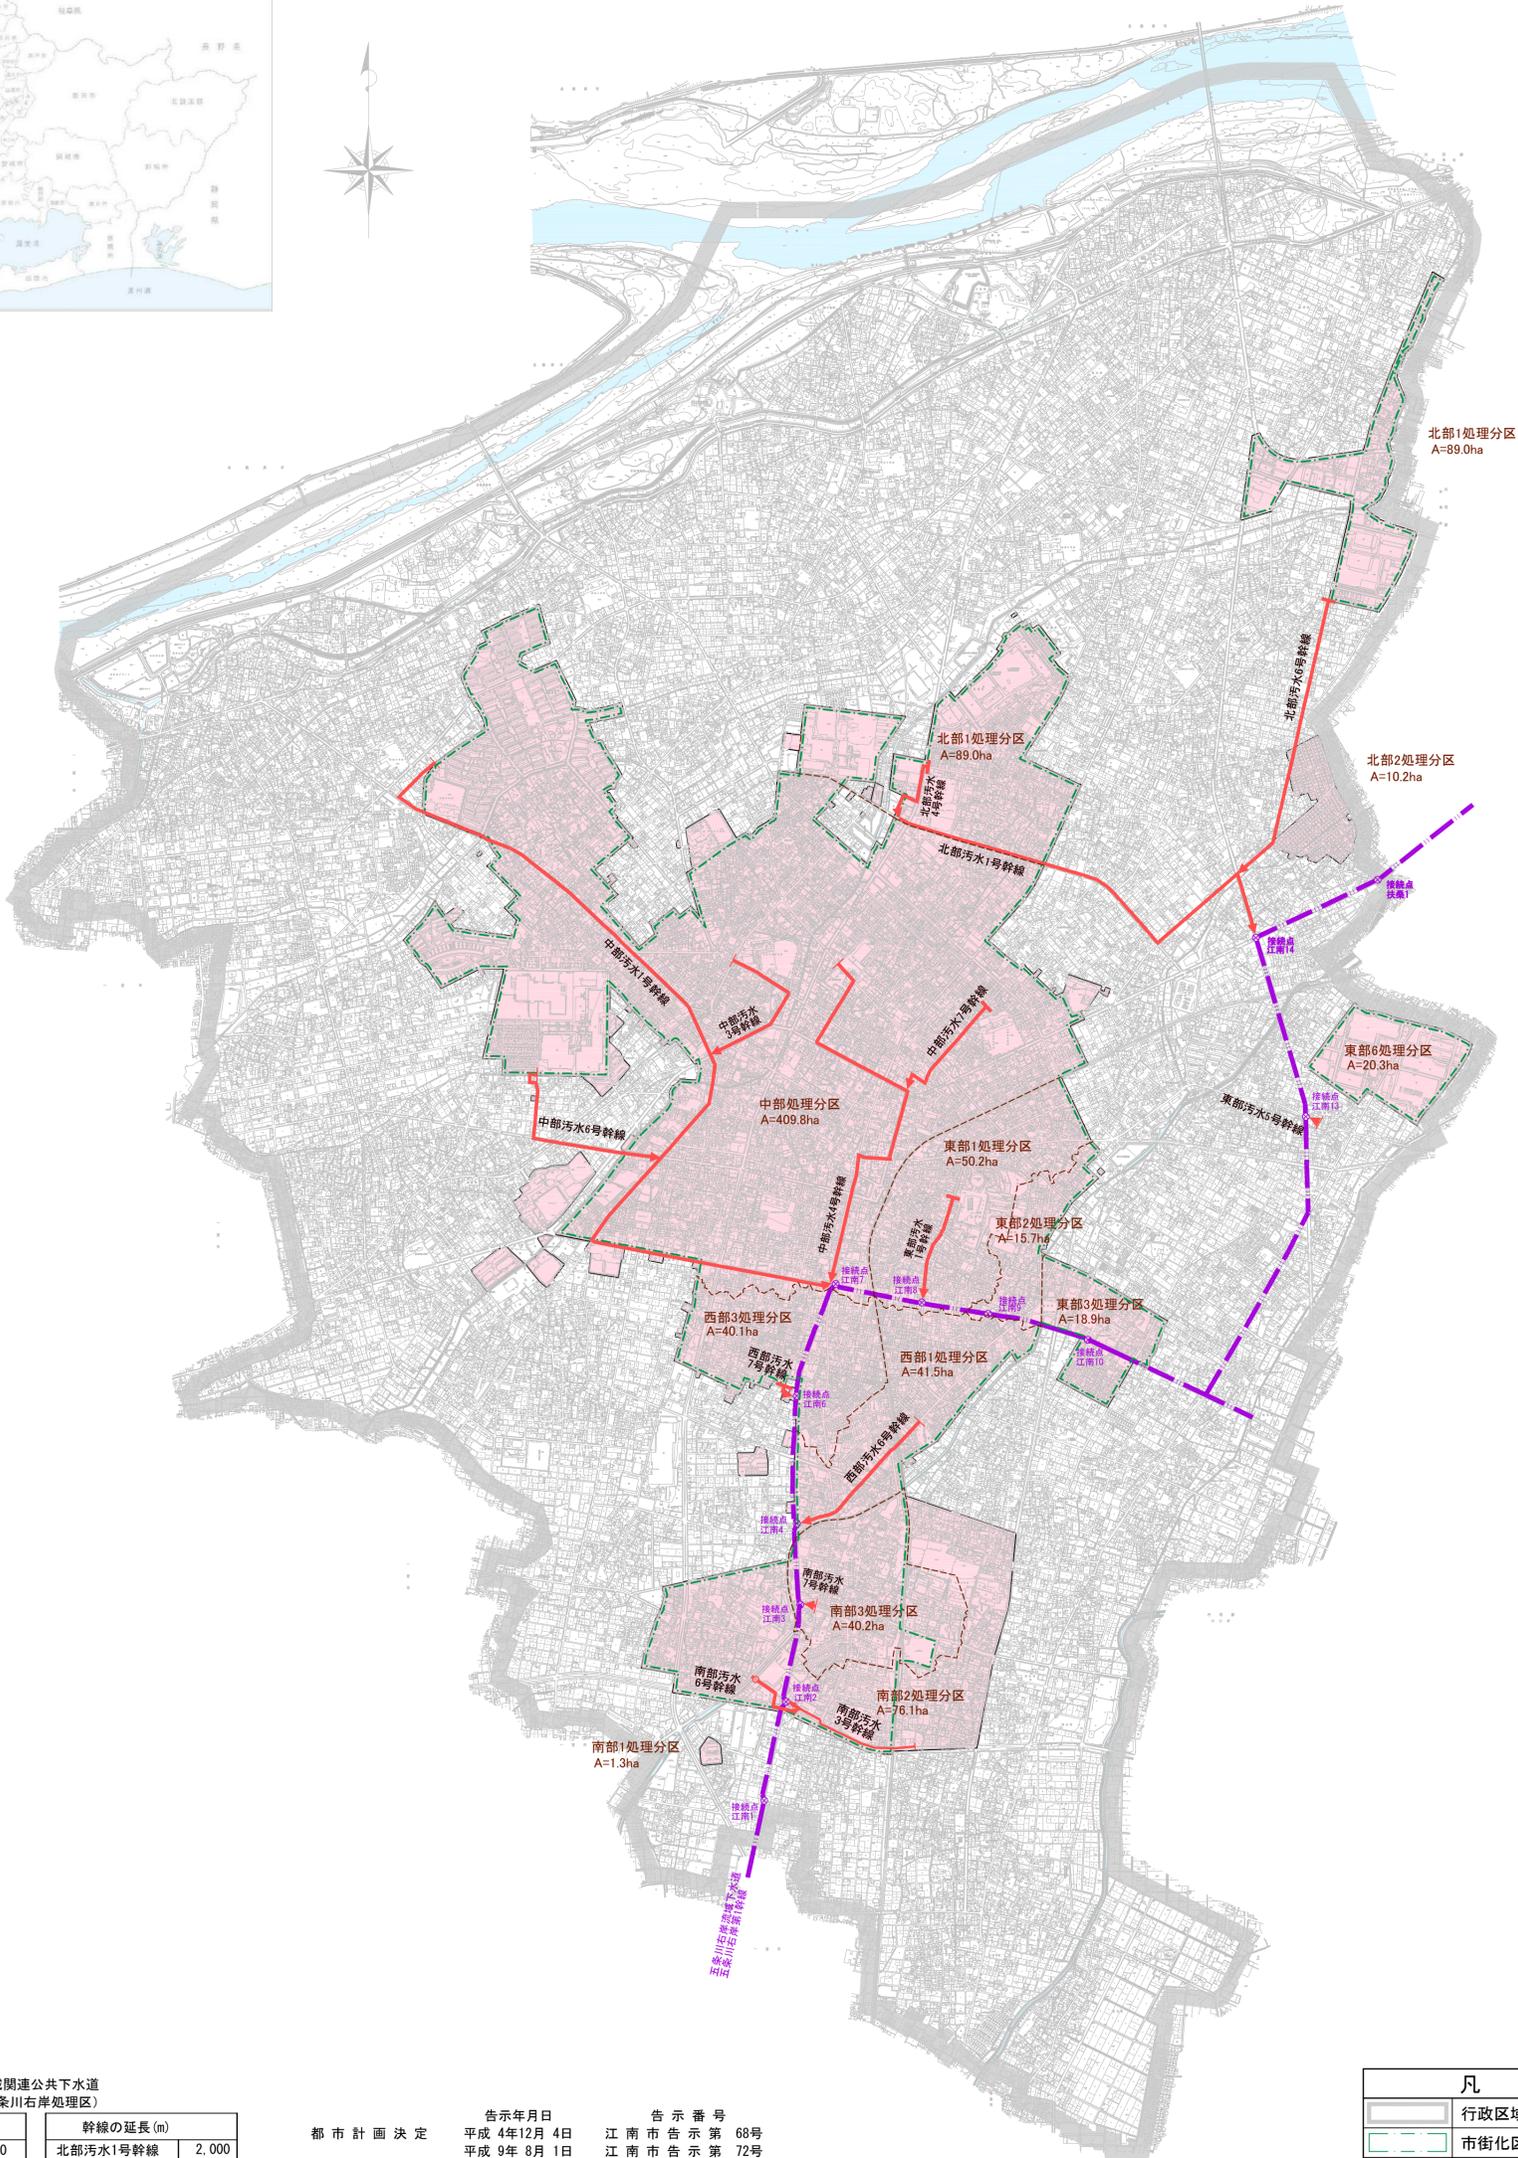

流域関連公共下水道  
(五条川右岸処理区)

処理分区の面積 (ha)	幹線の延長 (m)
北部1処理分区	89.0
北部2処理分区	10.2
西部1処理分区	41.5
西部2処理分区	-
西部3処理分区	40.1
南部1処理分区	1.3
南部2処理分区	76.1
南部3処理分区	40.2
合計	809.6


告示年月日	告示番号
都市計画決定	平成4年12月4日 江南市告示第68号
	平成9年8月1日 江南市告示第72号
	平成31年3月29日 江南市告示第23号
都市計画法事業認可	平成5年11月4日 愛知県告示第1084号
	平成11年2月10日 愛知県告示第81号
	平成15年3月14日 愛知県告示第183号
	平成21年3月10日 愛知県告示第154号
	平成23年11月8日 愛知県告示第646号
	平成27年3月27日 愛知県告示第155号
	平成29年4月18日 愛知県告示第201号
	令和元年5月31日 愛知県告示第338号
	令和3年4月16日 愛知県告示第230号
下水道法認可	平成5年11月4日 愛知県告示第20号
	平成8年4月11日 愛知県告示第2-13号
	平成11年2月2日 愛知県告示第2-2号
	平成15年3月14日 愛知県告示第40-14号
	平成21年3月10日 愛知県告示第284号
	平成23年11月8日 愛知県告示第150号
	平成27年3月27日 愛知県告示第457号
	平成29年4月18日 愛知県告示第24号
	令和元年5月31日 愛知県告示第131号
	令和3年4月16日 愛知県告示第11号
	令和4年5月11日 愛知県告示第79号
下水道法事業計画変更	令和4年12月21日 愛知県告示第396号

凡例	
	行政区域
	市街化区域界
	下水道計画区域界
	全体計画
	処理分区界
	汚水幹線
	マンホールポンプ
	流域幹線、接続点