
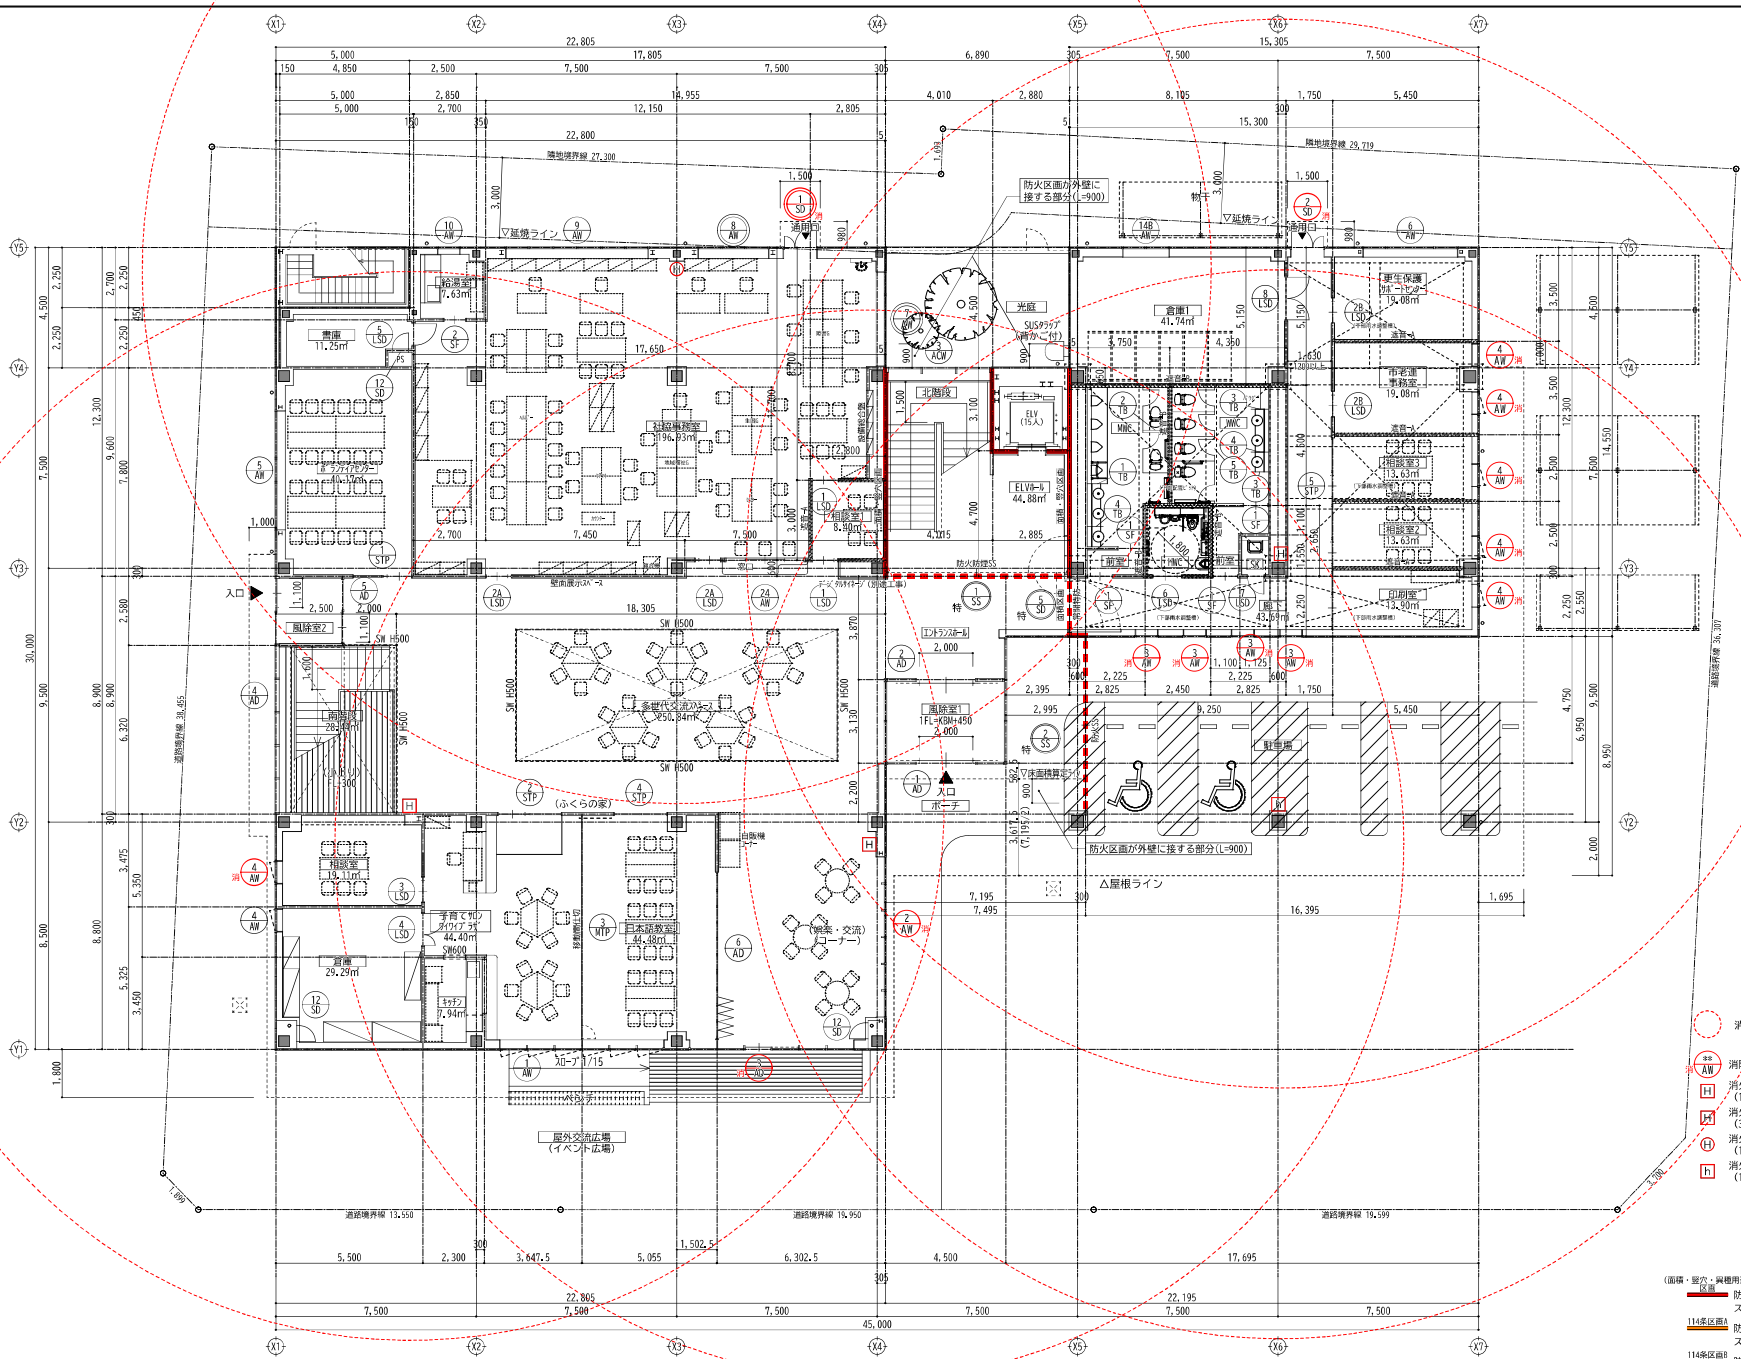


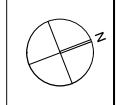

□北階段			
階	面	計	基
1	上	300	≧240
2	上	150	≧200
3	上	1750	≧1200
4	上	1500	≧1200
5	上	2100	≧4000
6	上	1250	≧1100



□南階段			
階	面	計	基
1	上	300	≧240
2	上	150	≧200
3	上	1600	≧1200
4	上	1600	≧1200
5	上	2100	≧4000
6	上	1250	≧1100

□屋外階段			
階	面	計	基
1	上	250	≧240
2	上	200	≧200
3	上	1000	≧900
4	上	1600	≧900
5	上	2000	≧4000
6	上	1200	≧1100

- 消火器の20m歩行距離範囲を示す
- 消火器80X(管理込型)及び消火器(ABC粉末10型)
(1階 3カ所、2階 3カ所、3階 1カ所 → 合計 7カ所)
- 消火器80X(壁半埋込型)及び消火器(ABC粉末10型)
(3階 3カ所 → 合計 3カ所)
- 消火器スタンド(据置型)及び消火器(ABC粉末10型)
(1階 1カ所、2階 1カ所 → 合計 2カ所)
- 消火器80X(屋外 SUS製)及び消火器(ABC粉末10型)

- (面積・壁・窓・異種用途)
- 防火区画線を示す (LG590型 + GB-F121+121 片面張り)
スラブまで 1時間耐火構造 FPO60NP-D497
防火上主要な間仕切りを示す (LG590型 + GB-F121+121 片面張り)
スラブまで 1時間耐火構造 FPO60NP-D497
防火上主要な間仕切りを示す (LG590型 + GB-F121+121, 5両面張り)
1時間耐火構造 告示195号

各階段から屋外への歩行距離 40m以下は明らかに適合
各階段から屋外への歩行距離 80m以下は明らかに適合

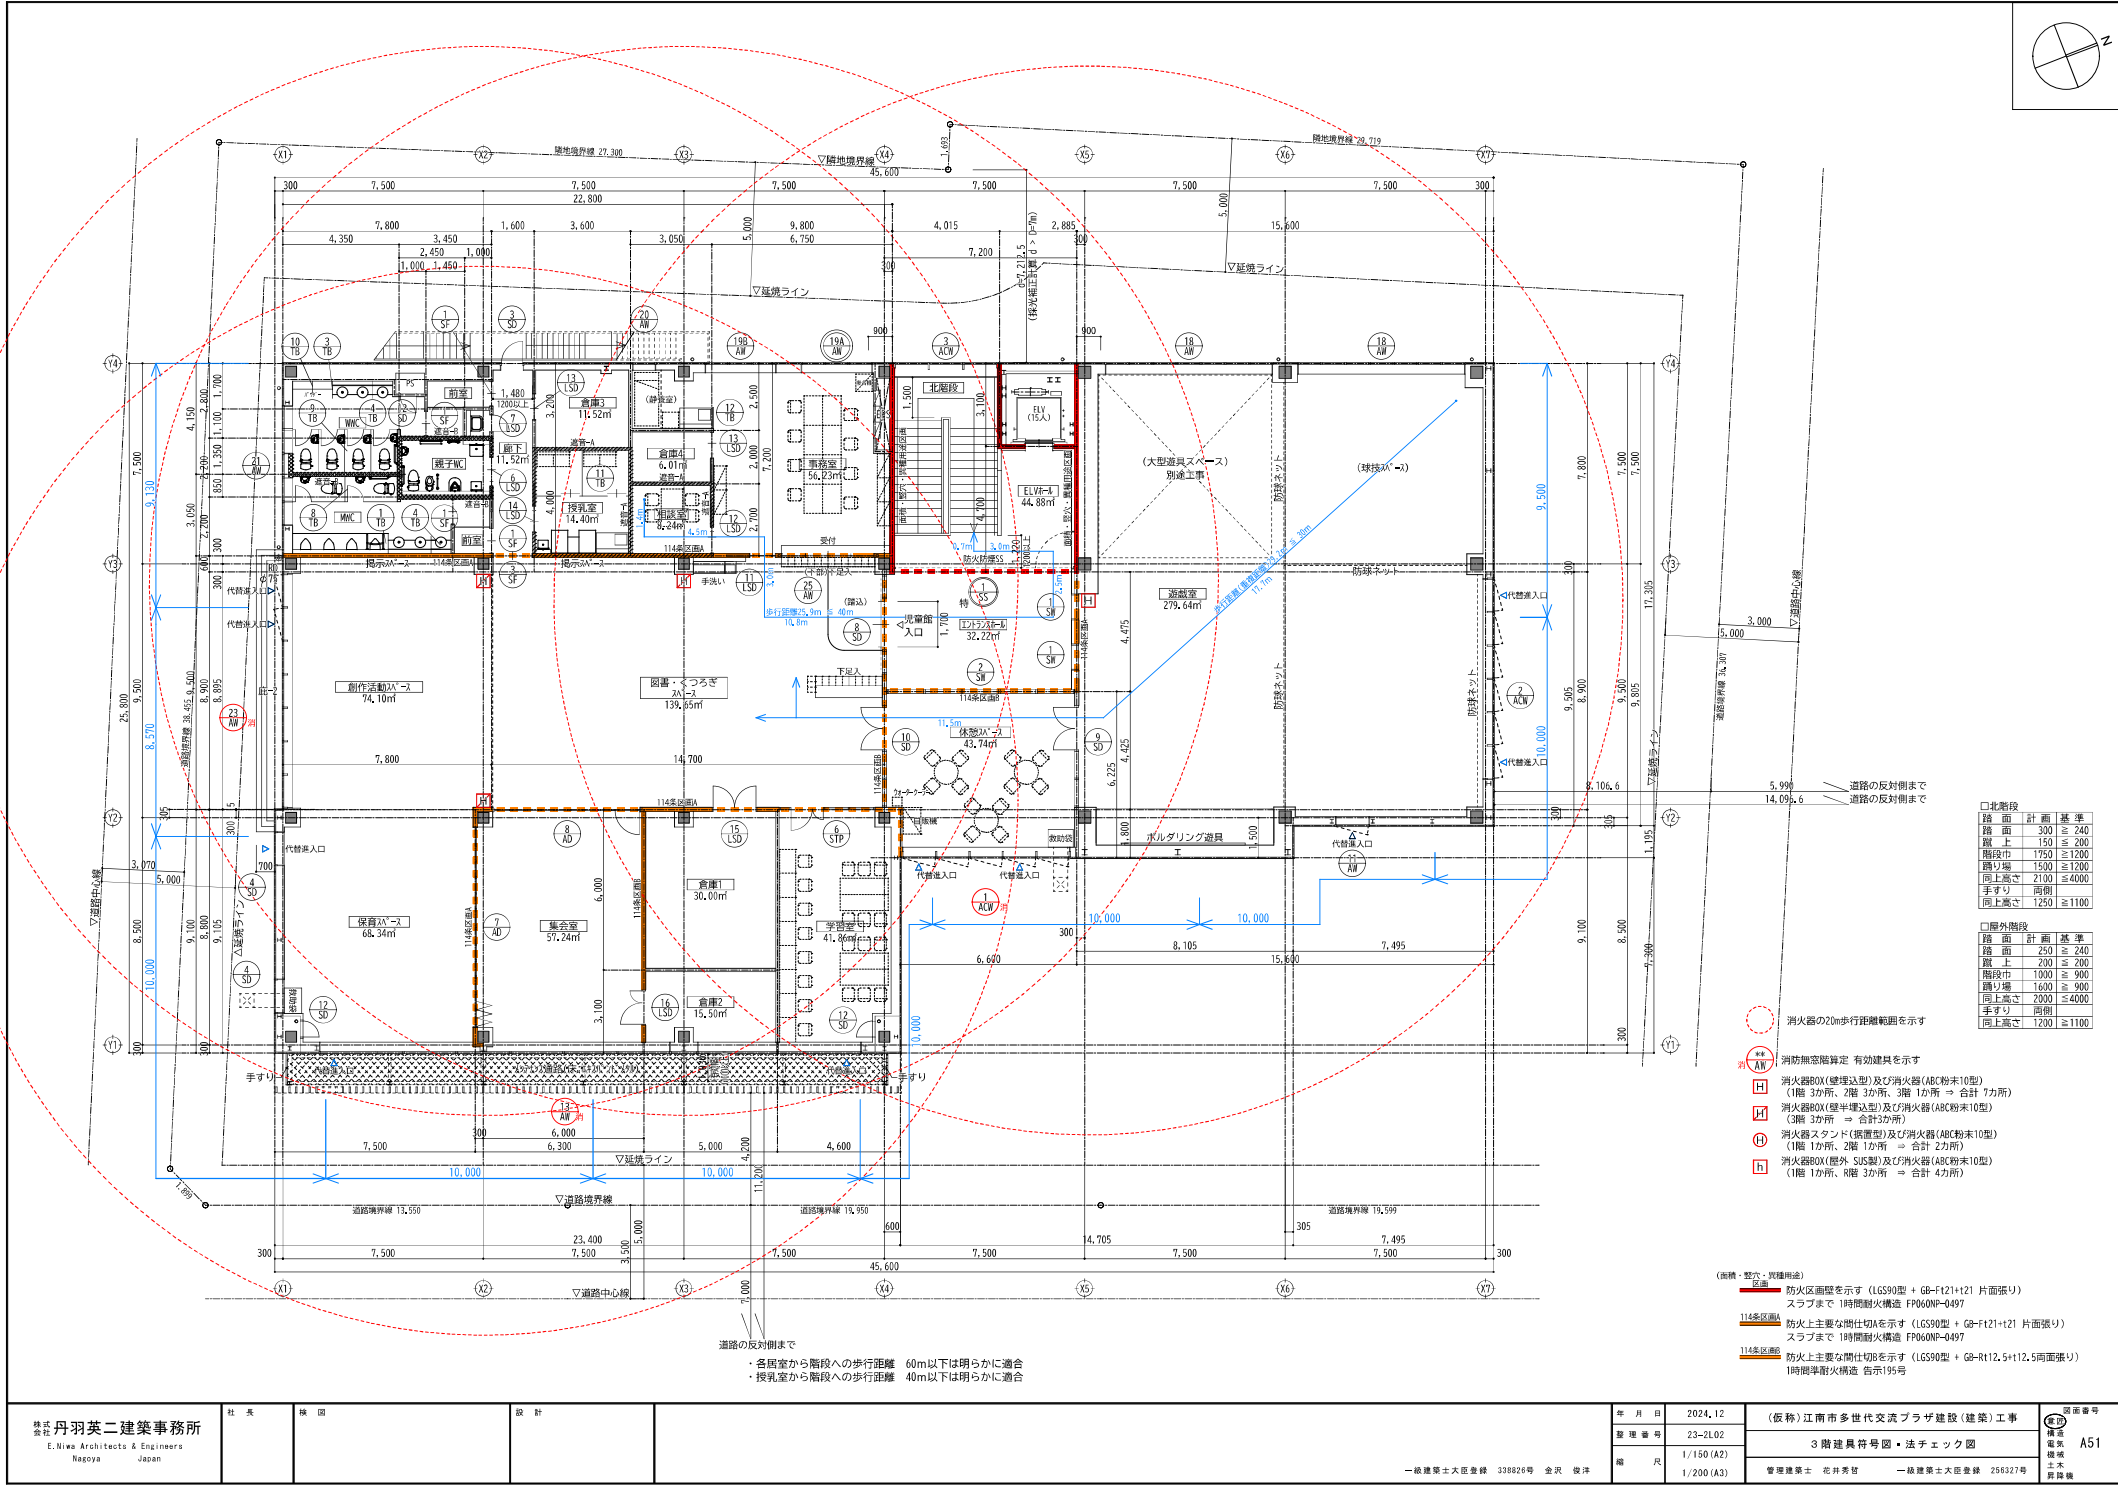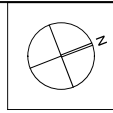

□北階段			
階	面	計	基 準
1	上	300	≧ 240
2	下	150	≧ 200
3	中	1750	≧ 1200
4	下	1500	≧ 1200
5	上	2100	≧ 4000
6	下	1250	≧ 1100

□屋外階段			
階	面	計	基 準
1	上	250	≧ 240
2	下	200	≧ 200
3	中	1000	≧ 900
4	下	1600	≧ 900
6	下	1200	≧ 1100

- 消火器の20m歩行距離範囲を示す
- 消火器BOX(壁埋込型)及び消火器(ABC粉末10型)
(1階 3カ所、2階 3カ所、3階 1カ所 → 合計 7カ所)
- 消火器BOX(壁半埋込型)及び消火器(ABC粉末10型)
(3階 3カ所 → 合計 3カ所)
- 消火器スタンド(据置型)及び消火器(ABC粉末10型)
(1階 1カ所、2階 1カ所 → 合計 2カ所)
- 消火器BOX(壁外、SUS製)及び消火器(ABC粉末10型)
(1階 1カ所、R階 3カ所 → 合計 4カ所)

- (面積・壁・天井・床・床下) 防火区画壁を示す (LGS90型 + Gb-F121+121 片面張り) スラブまで 1時間耐火構造 FP060NP-0497
- 114区画 防火上主要な間仕切りAを示す (LGS90型 + Gb-F121+121 片面張り) スラブまで 1時間耐火構造 FP060NP-0497
- 114区画 防火上主要な間仕切りBを示す (LGS90型 + Gb-R112.5+12.5両面張り) 1時間耐火構造 告示195号

道路の反対側まで
・各居室から階段への歩行距離 60m以下は明らかに適合
・授乳室から階段への歩行距離 40m以下は明らかに適合

取付位置		数量	型式	枠				扉		省窓		ガラス		ドアガラリ		内部額縁		性能	耐震金物																				備考	
建具番号	階			室名	形状記号	内法寸法	見込寸法	材質	見込寸法	材質	形状記号	仕上	材質	種類	形状記号	仕上	材質		仕上	1	2	

年 月 日	2024.12	(仮称)江南市多世代交流プラザ建設(建築)工事 建具表(2) 管理建築士 花井秀哲 一級建築士大臣登録 254327号	図面番号
製図番号	23-2L02		A53 構造 電気 機械 土木 環境機
縮 尺	1/150 (A2)		
	1/200 (A3)		