

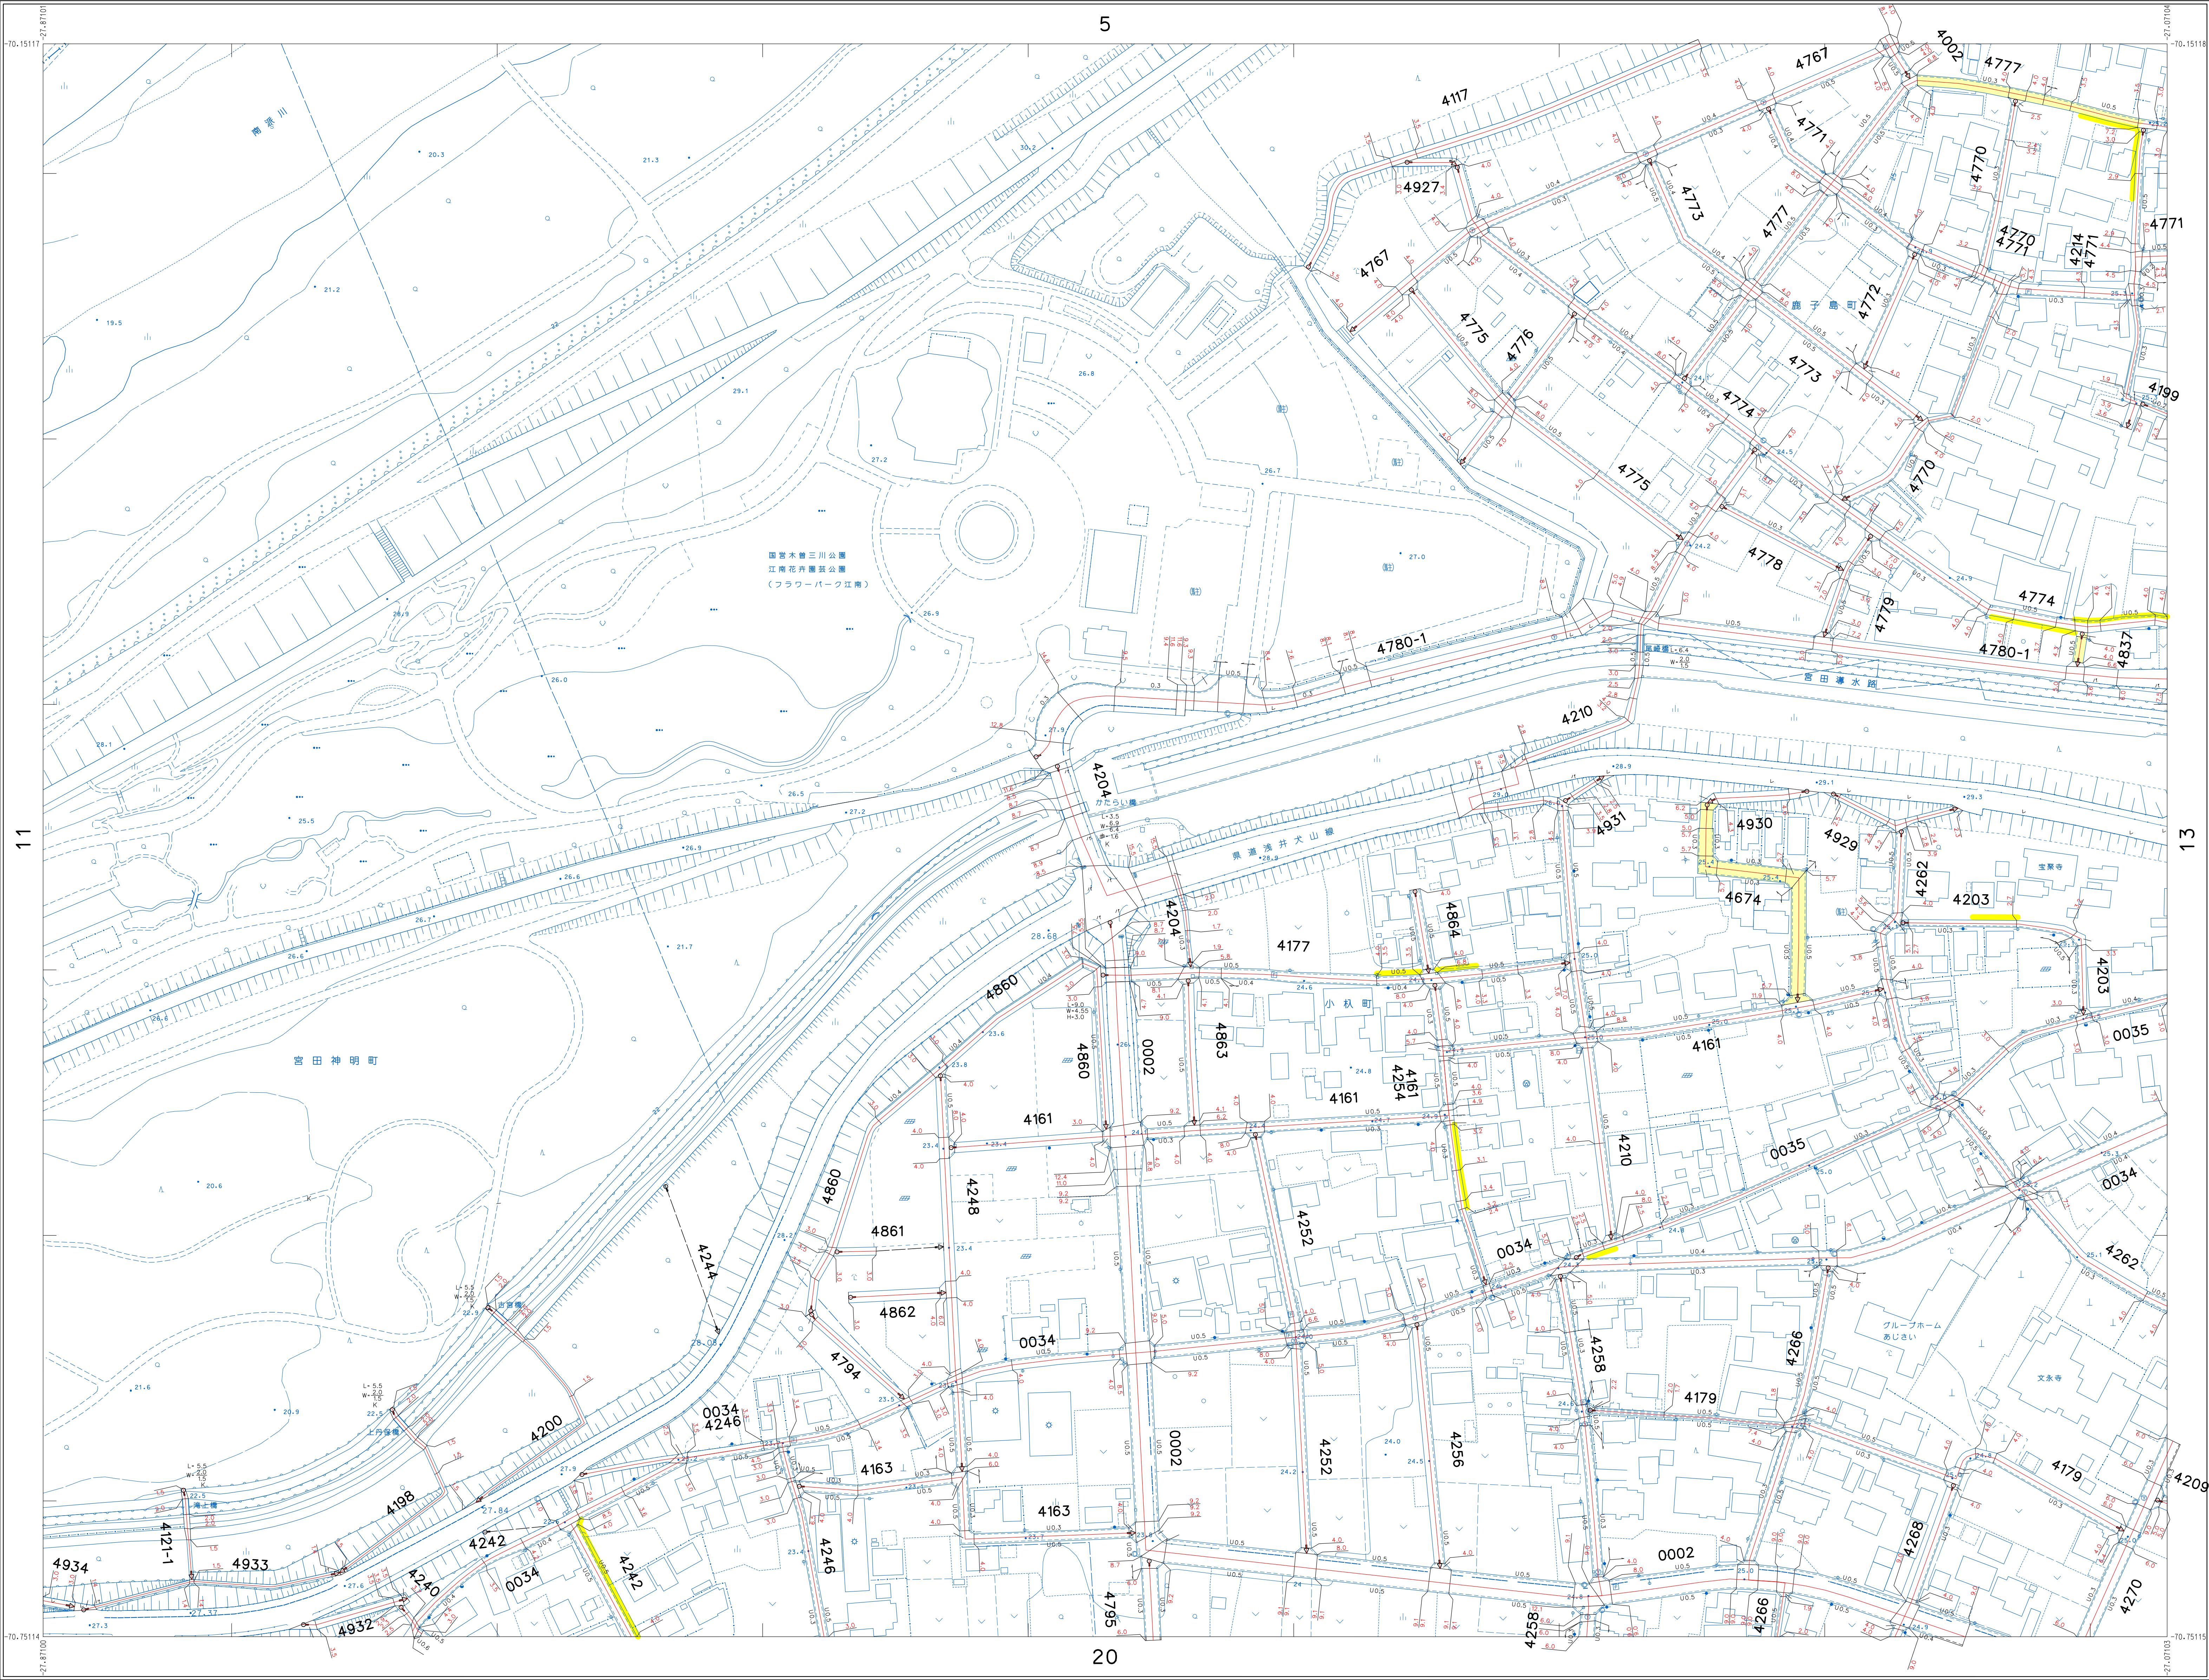


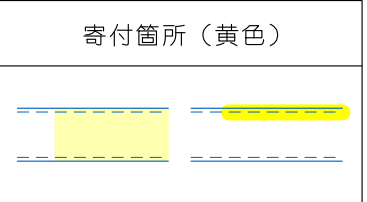

	5	6
11	12	13
19	20	21

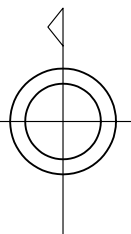

「寄附の詳細につきましては、江南市役所都市整備部土木課までお問い合わせください。」

撮影 平成17年4月
現 況 平成17年10月
観 望 平成17年10月
観 望 平成17年10月
観 望 平成17年10月

「この台帳は、あくまでも道路の現況を表示してあるだけで、官民境界の確定に基づく【確定した道路幅員】ではありません。詳細につきましては、江南市役所（都市整備部土木課）までご相談ください。」

0 10 20 30 40 50 100 200m

1:1,000

「この図面は、道路区域内は1:1,000デジタルマッピングにより作成。その他の範囲は、令和3年度作成1:2,500都市計画図を編集したものである。」
「座標系は平成14年国土交通省告示第9号の規定による第Ⅱ系座標系。」
「平面図内座標値は世界海抜系による。」

この測量結果は、国土交通省国土地理院長の承認及び助言を得て、同院所管の測量標及び測量成果を使用して調製したものである。
(助言番号) 令 6部公 第236号