



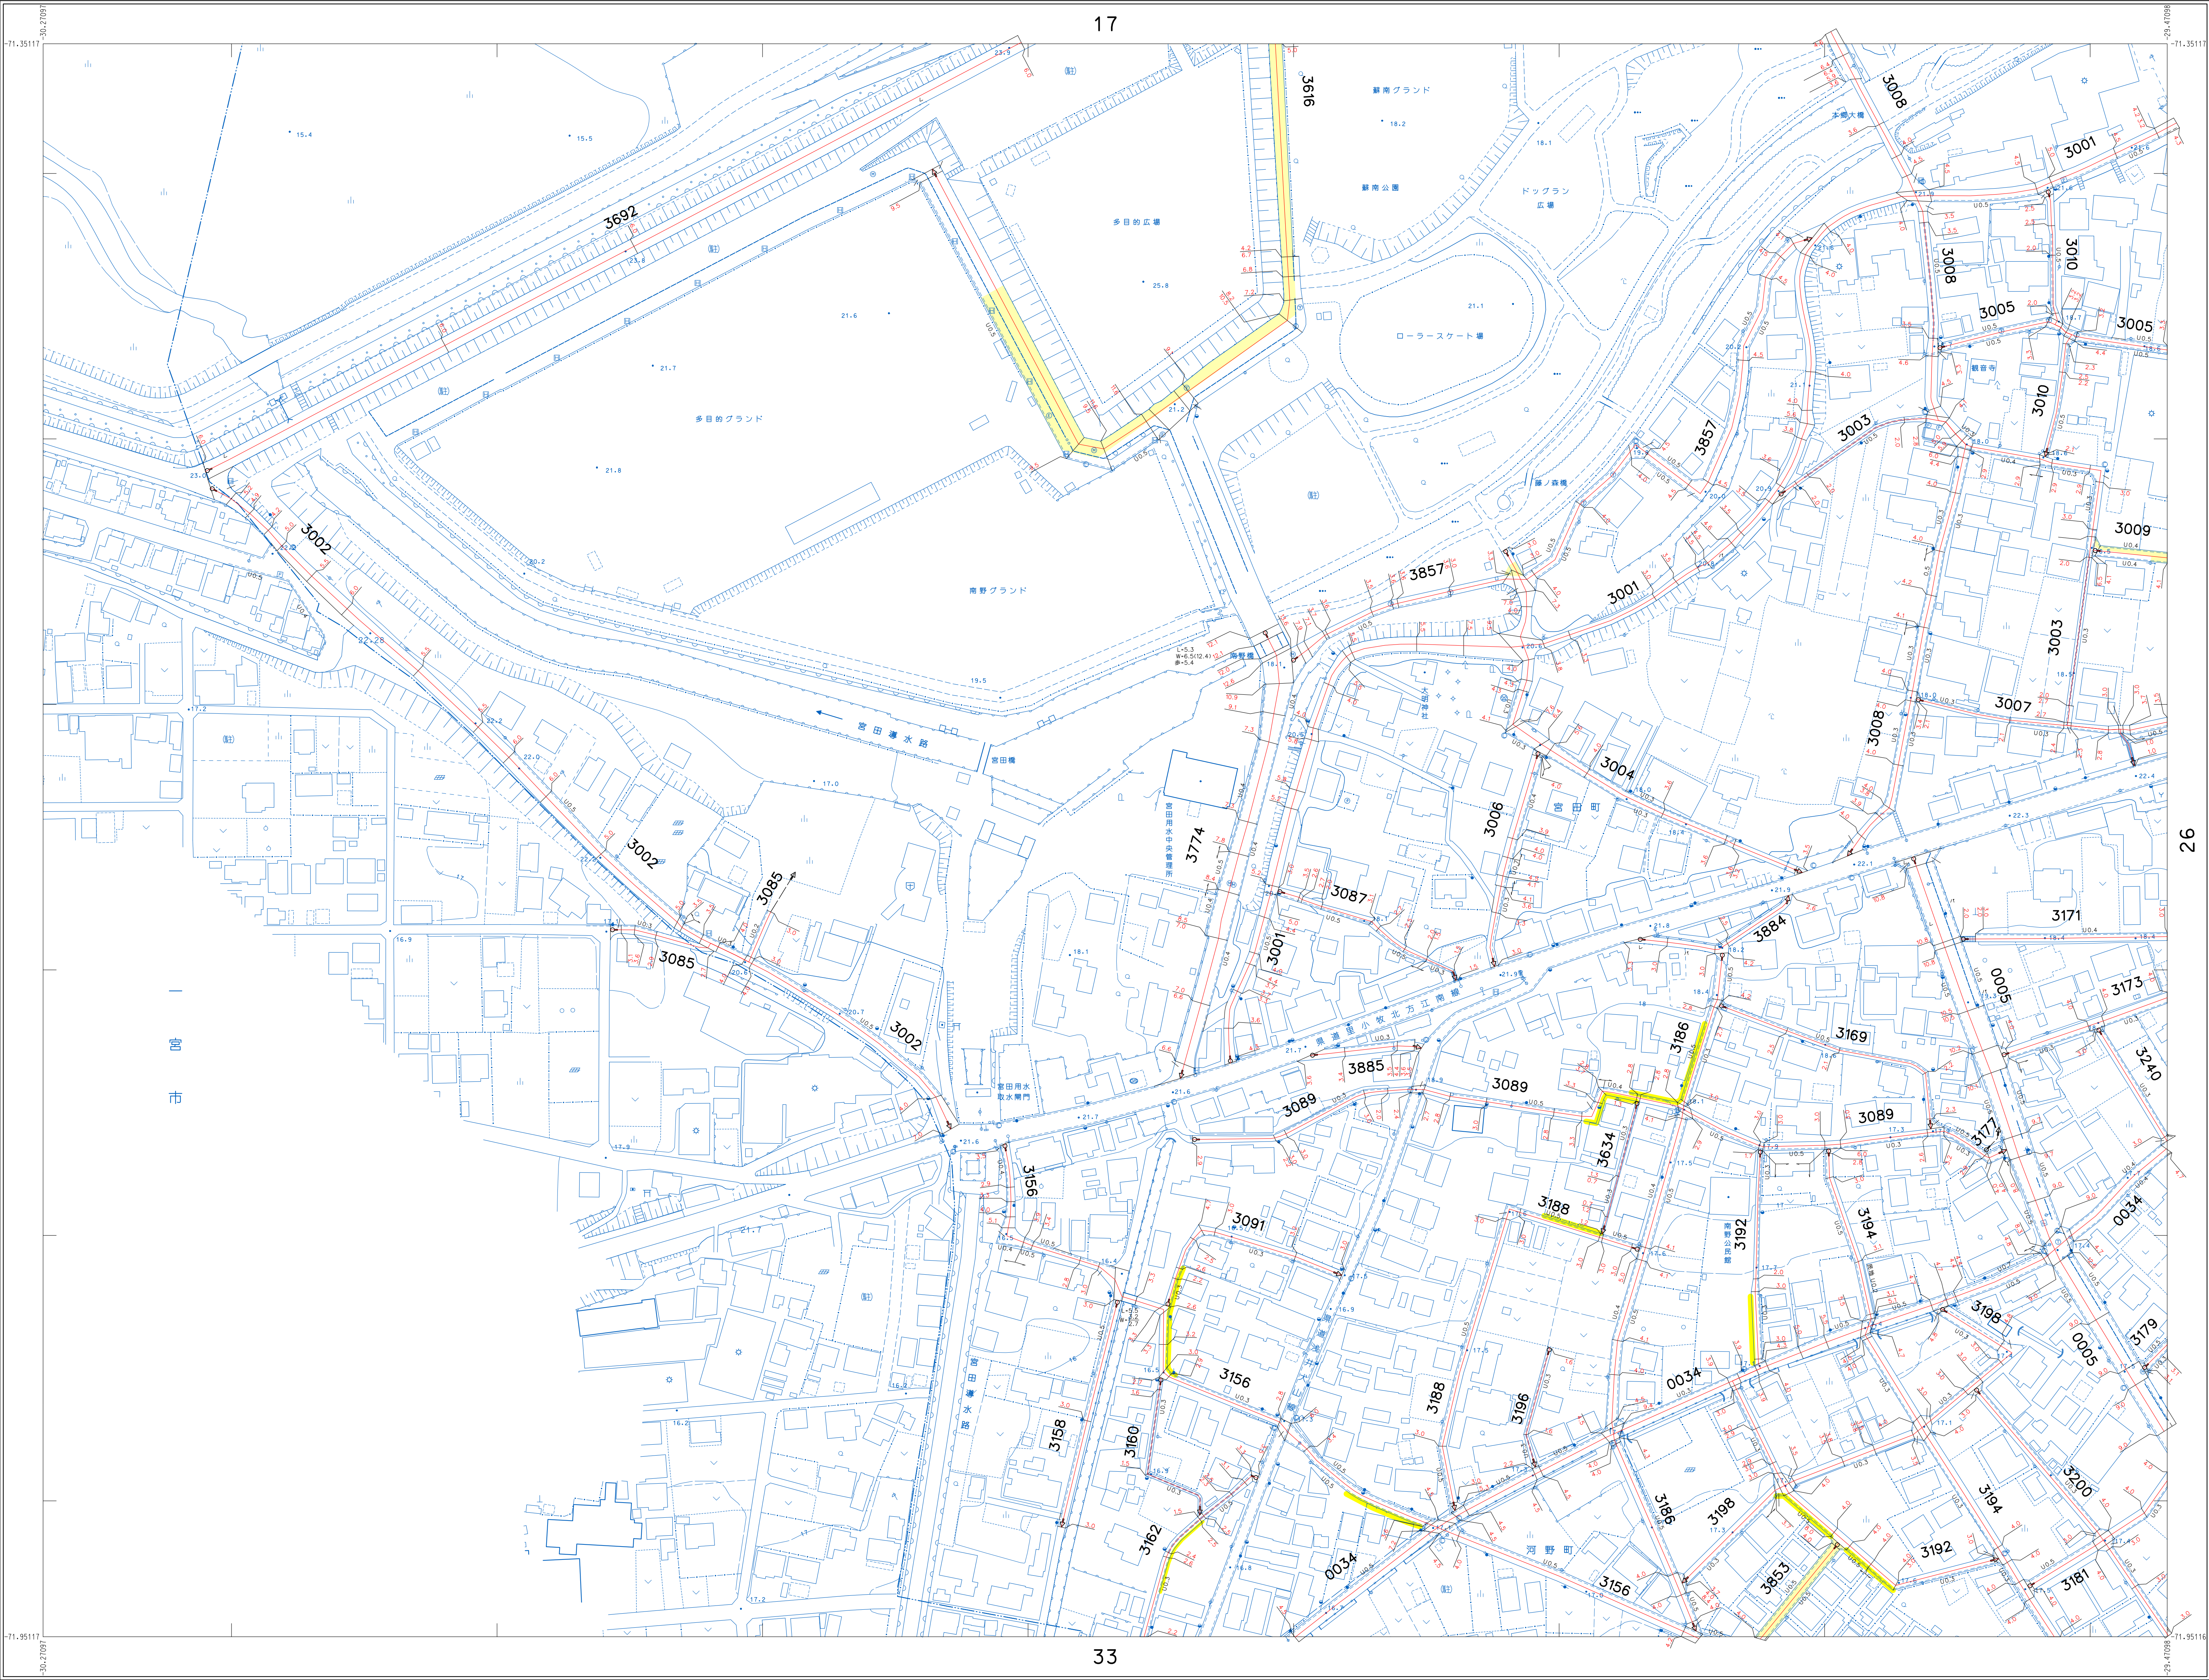

	17	18
	25	26
32	33	34

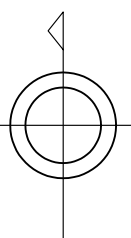


寄付箇所（黄色）

「寄付の詳細につきましては、江南市役所都市整備部土木課までお問い合わせください。」

測 影 平成17年 4 月
測 図 平成18年 3 月ステレオプロッター A8
現 測 平成17年10月
調査年月 令和 5年 3月15日

「この台帳は、あくまでも道路の現況を表示してあるだけであって、区界境界の
確定に基づく【確定した道路幅員】ではありません。詳細につきましては、
江南市役所（都市整備部土木課）までご相談ください。」

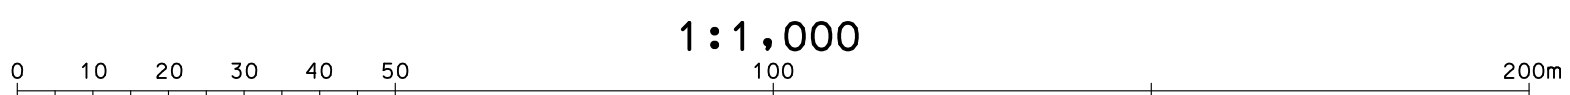

「この図面は、道路区域内は1：1，000デジタルマッピングにより作成。
その他の範囲は、令和3年度作成1：2，500都市計画図を編集したものである。」
「座標系は平成14年国土交通省告示第9号の規定による第3系座標系。」
「平面直角座標値は世界海地系による。」

この測量成果は、国土交通省国土地理院長の承認及び助言を得て、
同院所管の測量標及び測量成果を使用して調製したものである。
（助言番号）令 4部公 第194号