



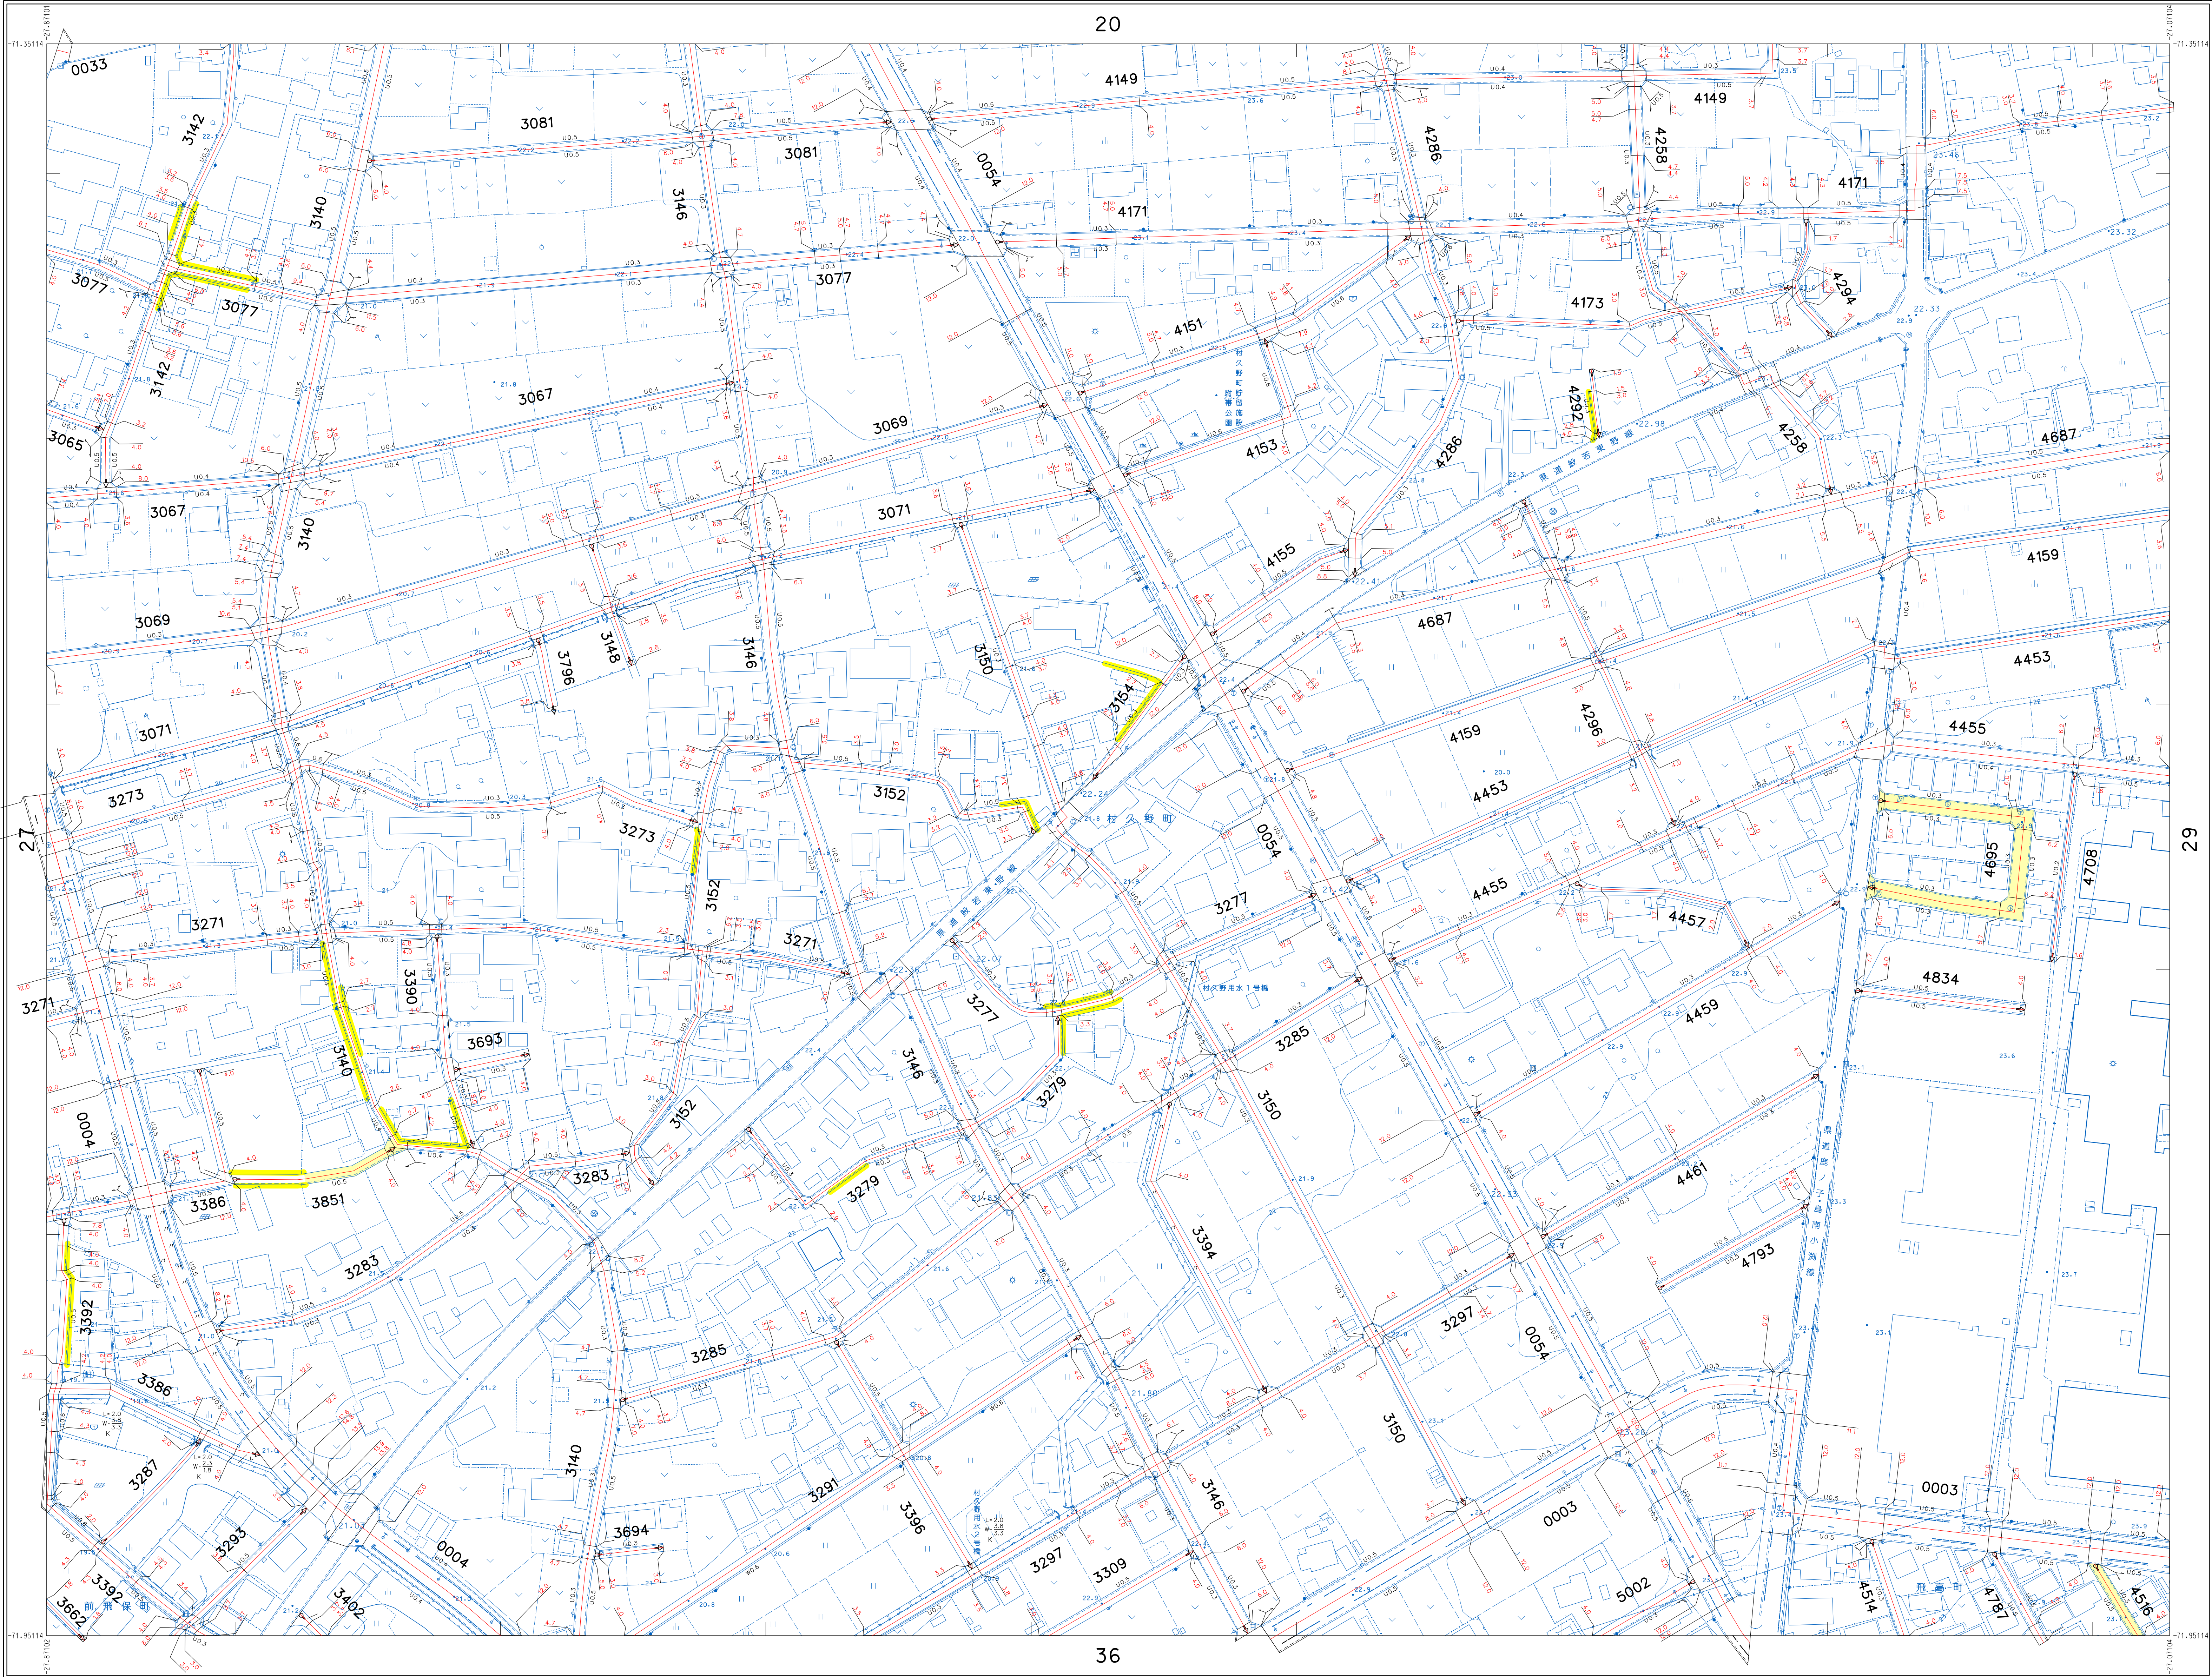

19	20	21
27	28	29
35	36	37

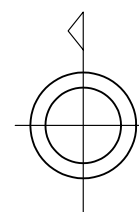

寄付箇所（黄色）

「寄付の詳細につきましては、江南市役所都市整備部土木課までお問い合わせください。」

江
南
市

縮 小 率 1/1,000
縮 小 機 型 平 成 17 年 4 月
縮 小 機 型 平 成 17 年 4 月
縮 小 機 型 平 成 17 年 4 月
縮 小 機 型 平 成 17 年 4 月

「この台帳は、あくまでも道路の現況を表示してあるだけであって、境界線の確定に基づく【確定した道路幅員】ではありません。詳細につきましては、江南市役所（都市整備部土木課）までご相談ください。」

1:1,000
100 200m

「この図面は、道路区域内は 1:1,000 デジタルマッピングにより作成。その他の範囲は、令和 3 年度作成 1:2,500 都市計画図を編集したものである。」
「座標系は平成 14 年国土交通省告示第 9 号の規定による第 2 号座標系。」
「平面図内座標値は世界測地系による。」

この測量結果は、国土交通省国土地理院長の承認及び助言を得て、同院所管の測量標及び測量成果を使用して調製したものである。
（助言番号）令 5 部 公 第 244 号