



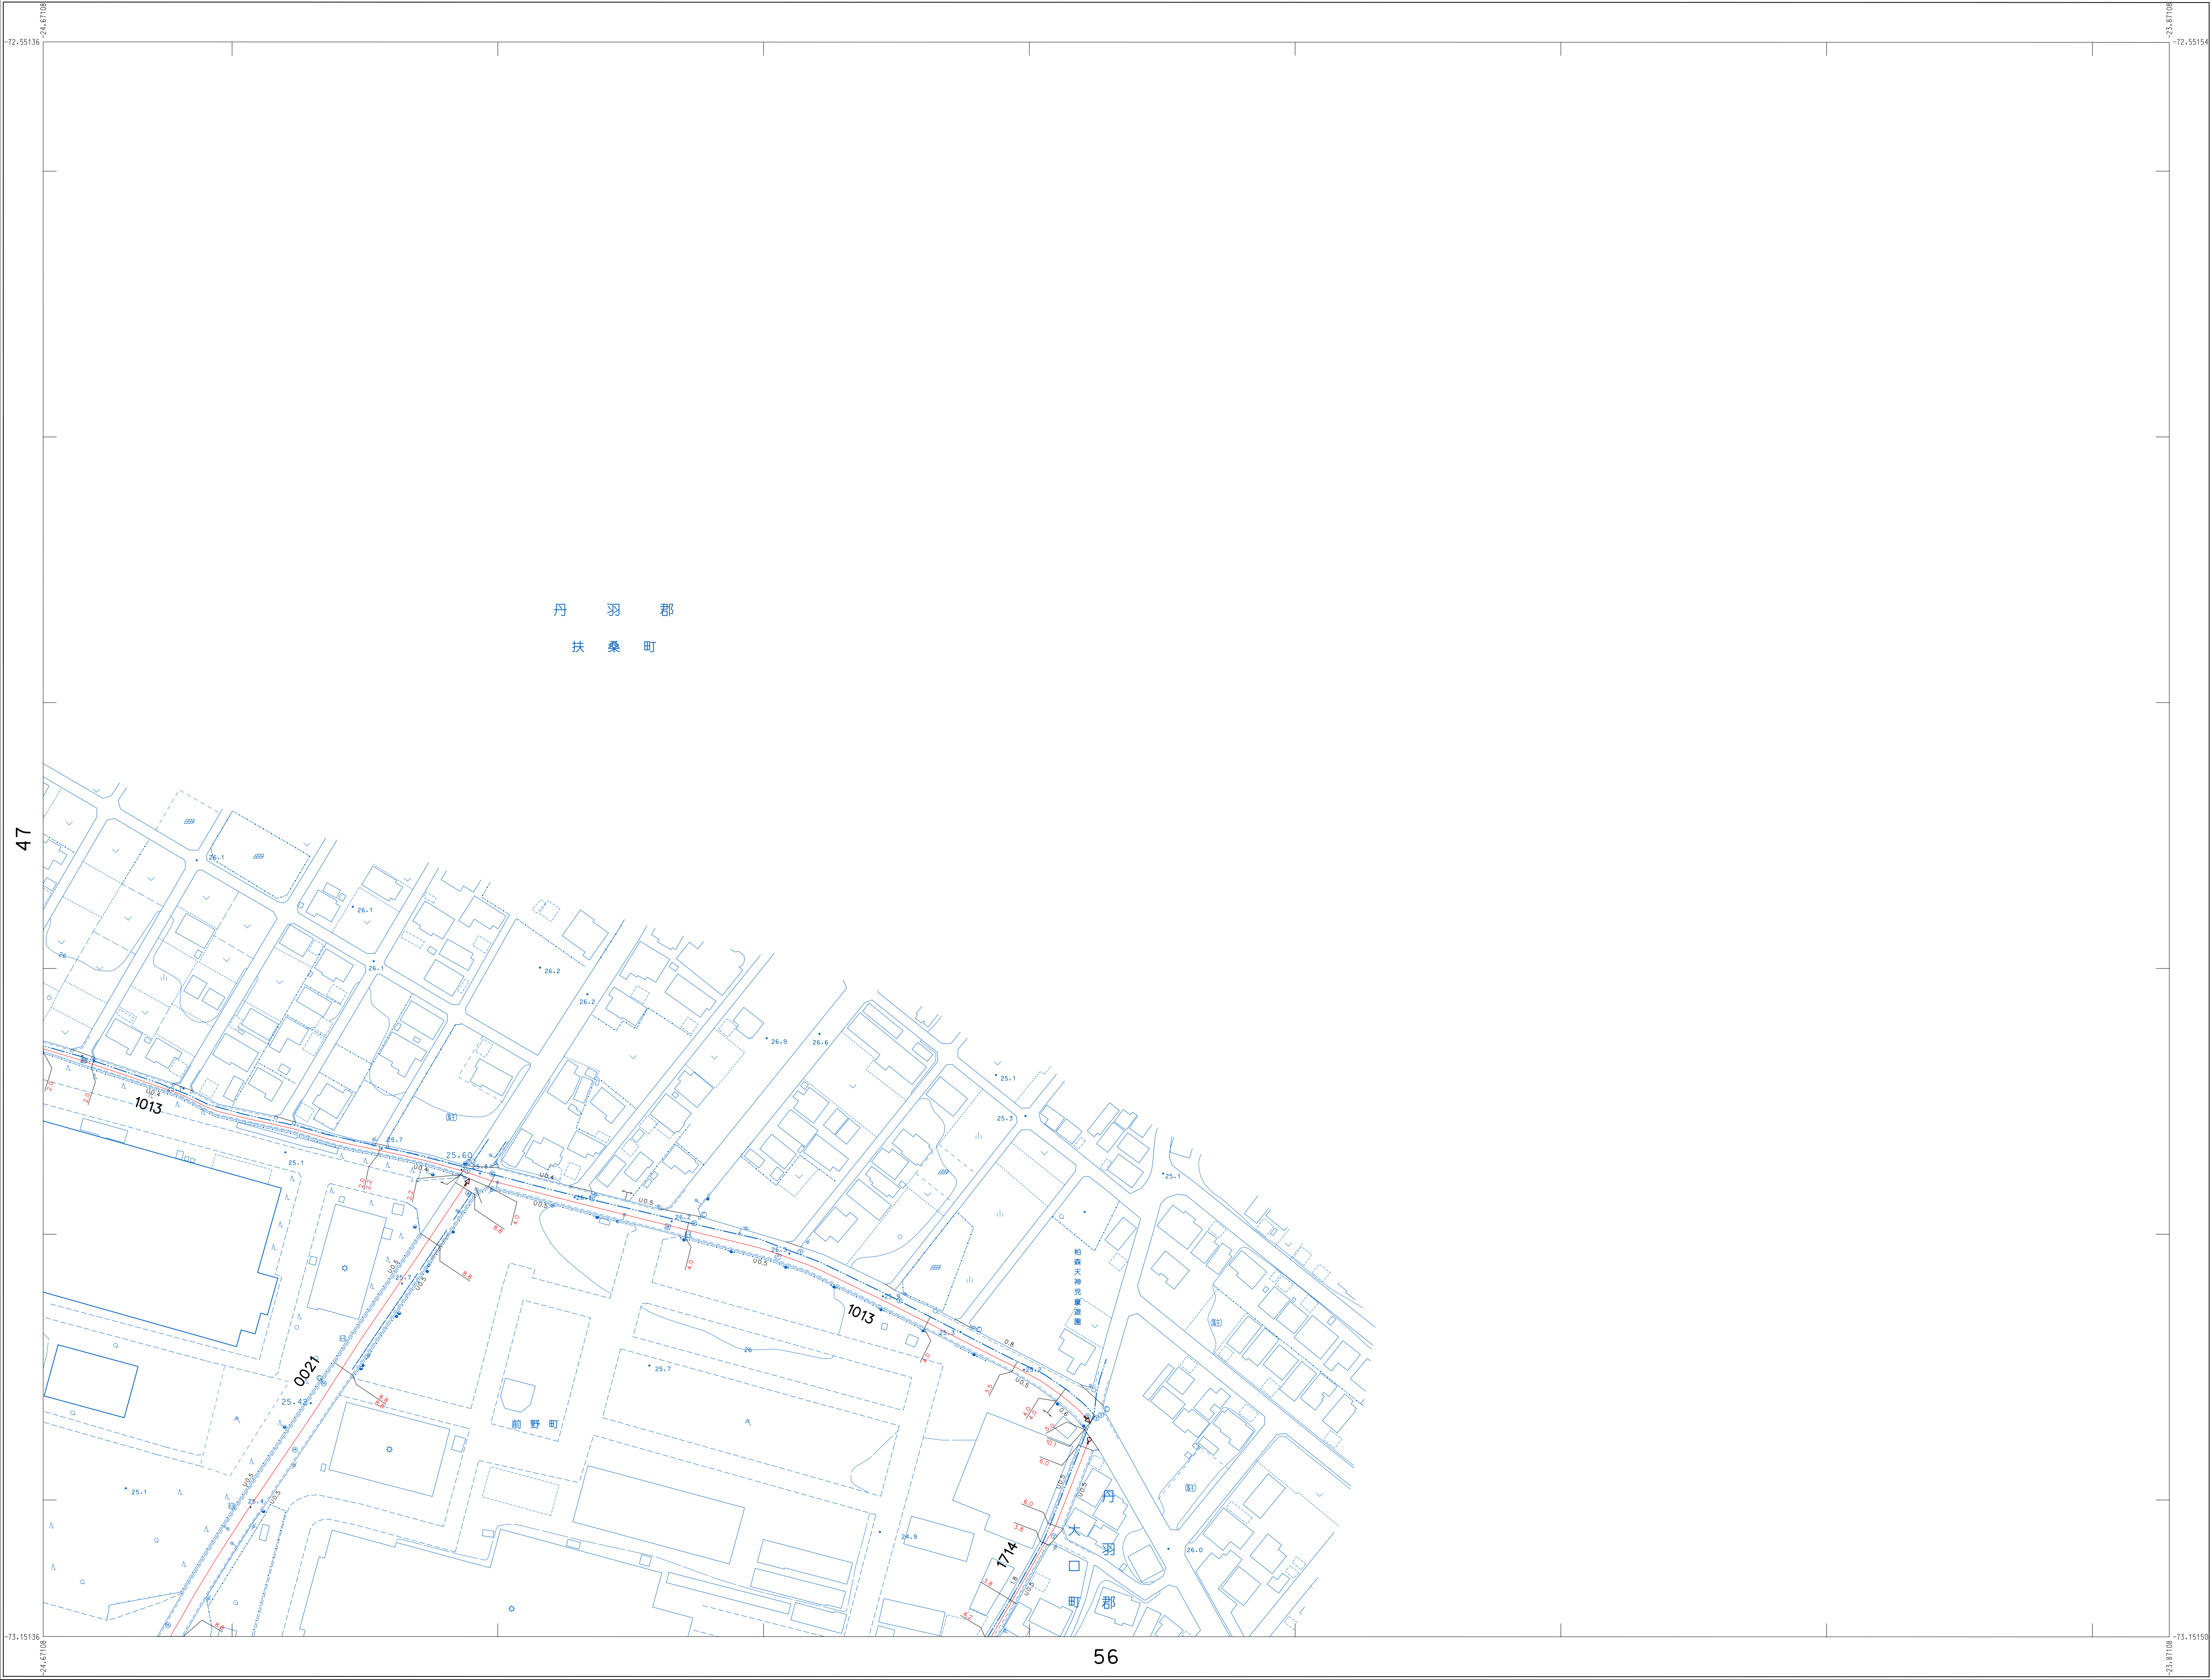

39		
47	48	
55	56	

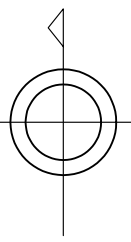

寄付箇所（黄色）

「寄付の詳細につきましては、江南市役所都市整備部土木課までお問い合わせください。」


47

56

江
南
市

撮影 平成17年4月
測量 平成16年3月ステレオプロッターA8
現測 平成17年10月
調査年月日 令和6年3月15日

「この台帳は、あくまでも道路の現況を表示してあるだけであって、行政区界の確定に基づく【確定した道路幅員】ではありません。詳細につきましては、江南市役所（都市整備部土木課）までご相談ください。」

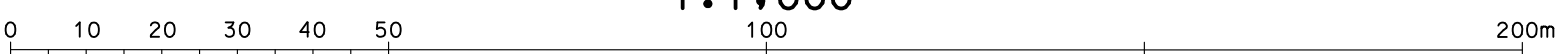

1:1,000

「この図面は、道路区域内は1:1,000デジタルマッピングにより作成。
その他の範囲は、令和3年度作成1:2,500都市計画図を編集したものである。」
「座標系は平成14年国土交通省告示第9号の規定による第Ⅱ系座標系。」
「平面直角座標値は世界測地系による。」

この測量成果は、国土交通省国土地理院表の承認及び助言を得て、
同院所管の測量標及び測量成果を使用して調製したものである。
（助言番号） 令5部公第244号