

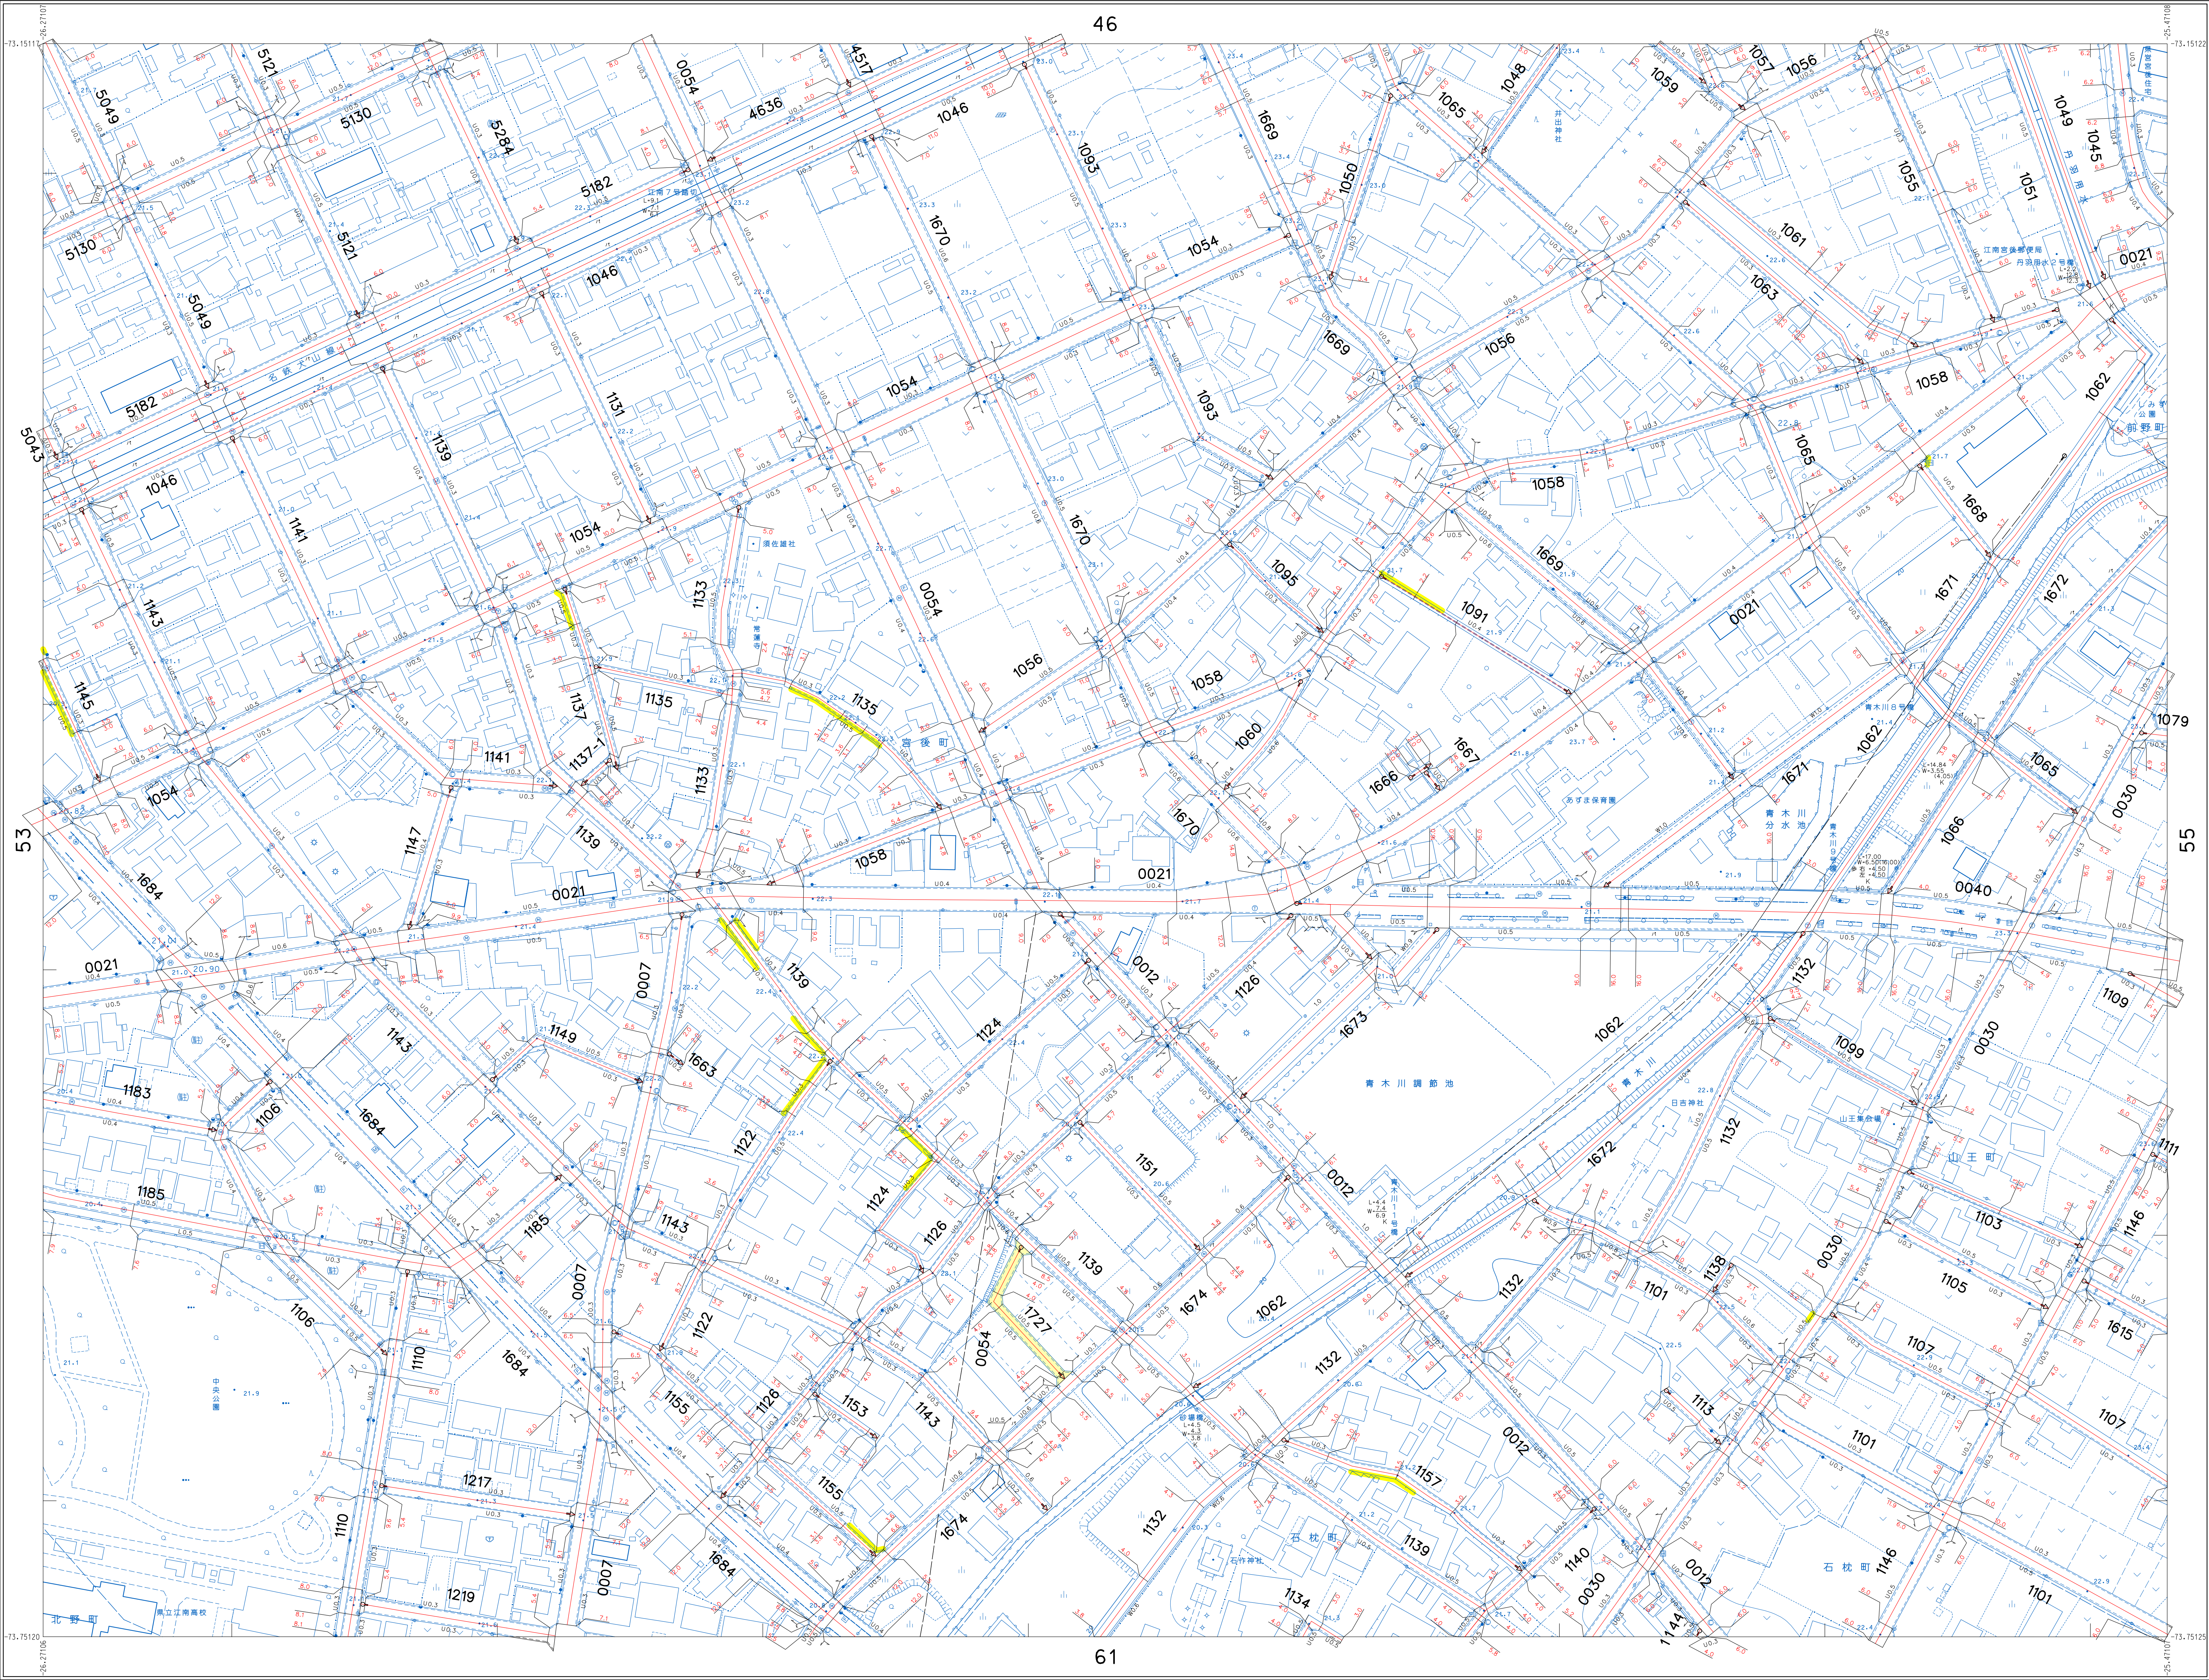


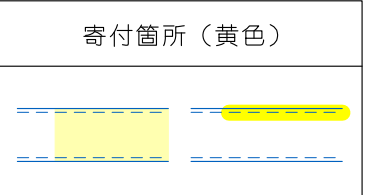

45	46	47
53	54	55
60	61	62

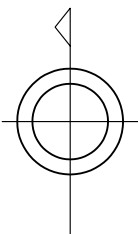

「寄付の詳細につきましては、江南市役所都市整備部土木課までお問い合わせください。」

撮影 平成17年4月
測量 平成18年3月ステレオプロッターA8
現測 平成17年10月
調査年月日 令和8年3月13日

「この台帳は、あくまでも道路の現況を表示してあるだけであって、住民境界の確定に基づく【確定した道路幅員】ではありません。詳細につきましては、江南市役所【都市整備部土木課】までご相談ください。」

0 10 20 30 40 50
1:1,000
100 200m

「この図面は、道路区域内は1:1,000デジタルマッピングにより作成。
その他の範囲は、令和3年度作成1:2,500都市計画図を転写したものである。」
「座標系は平成14年国土交通省告示第9号の規定による第Ⅱ系座標系。」
「平面直角座標は世界測地系による。」

この測量成果は、国土交通省国土地理院長の承認及び助言を得て、
同院所管の測量標及び測量成果を使用して調製したものである。
(助言番号) 令7部公第506号