



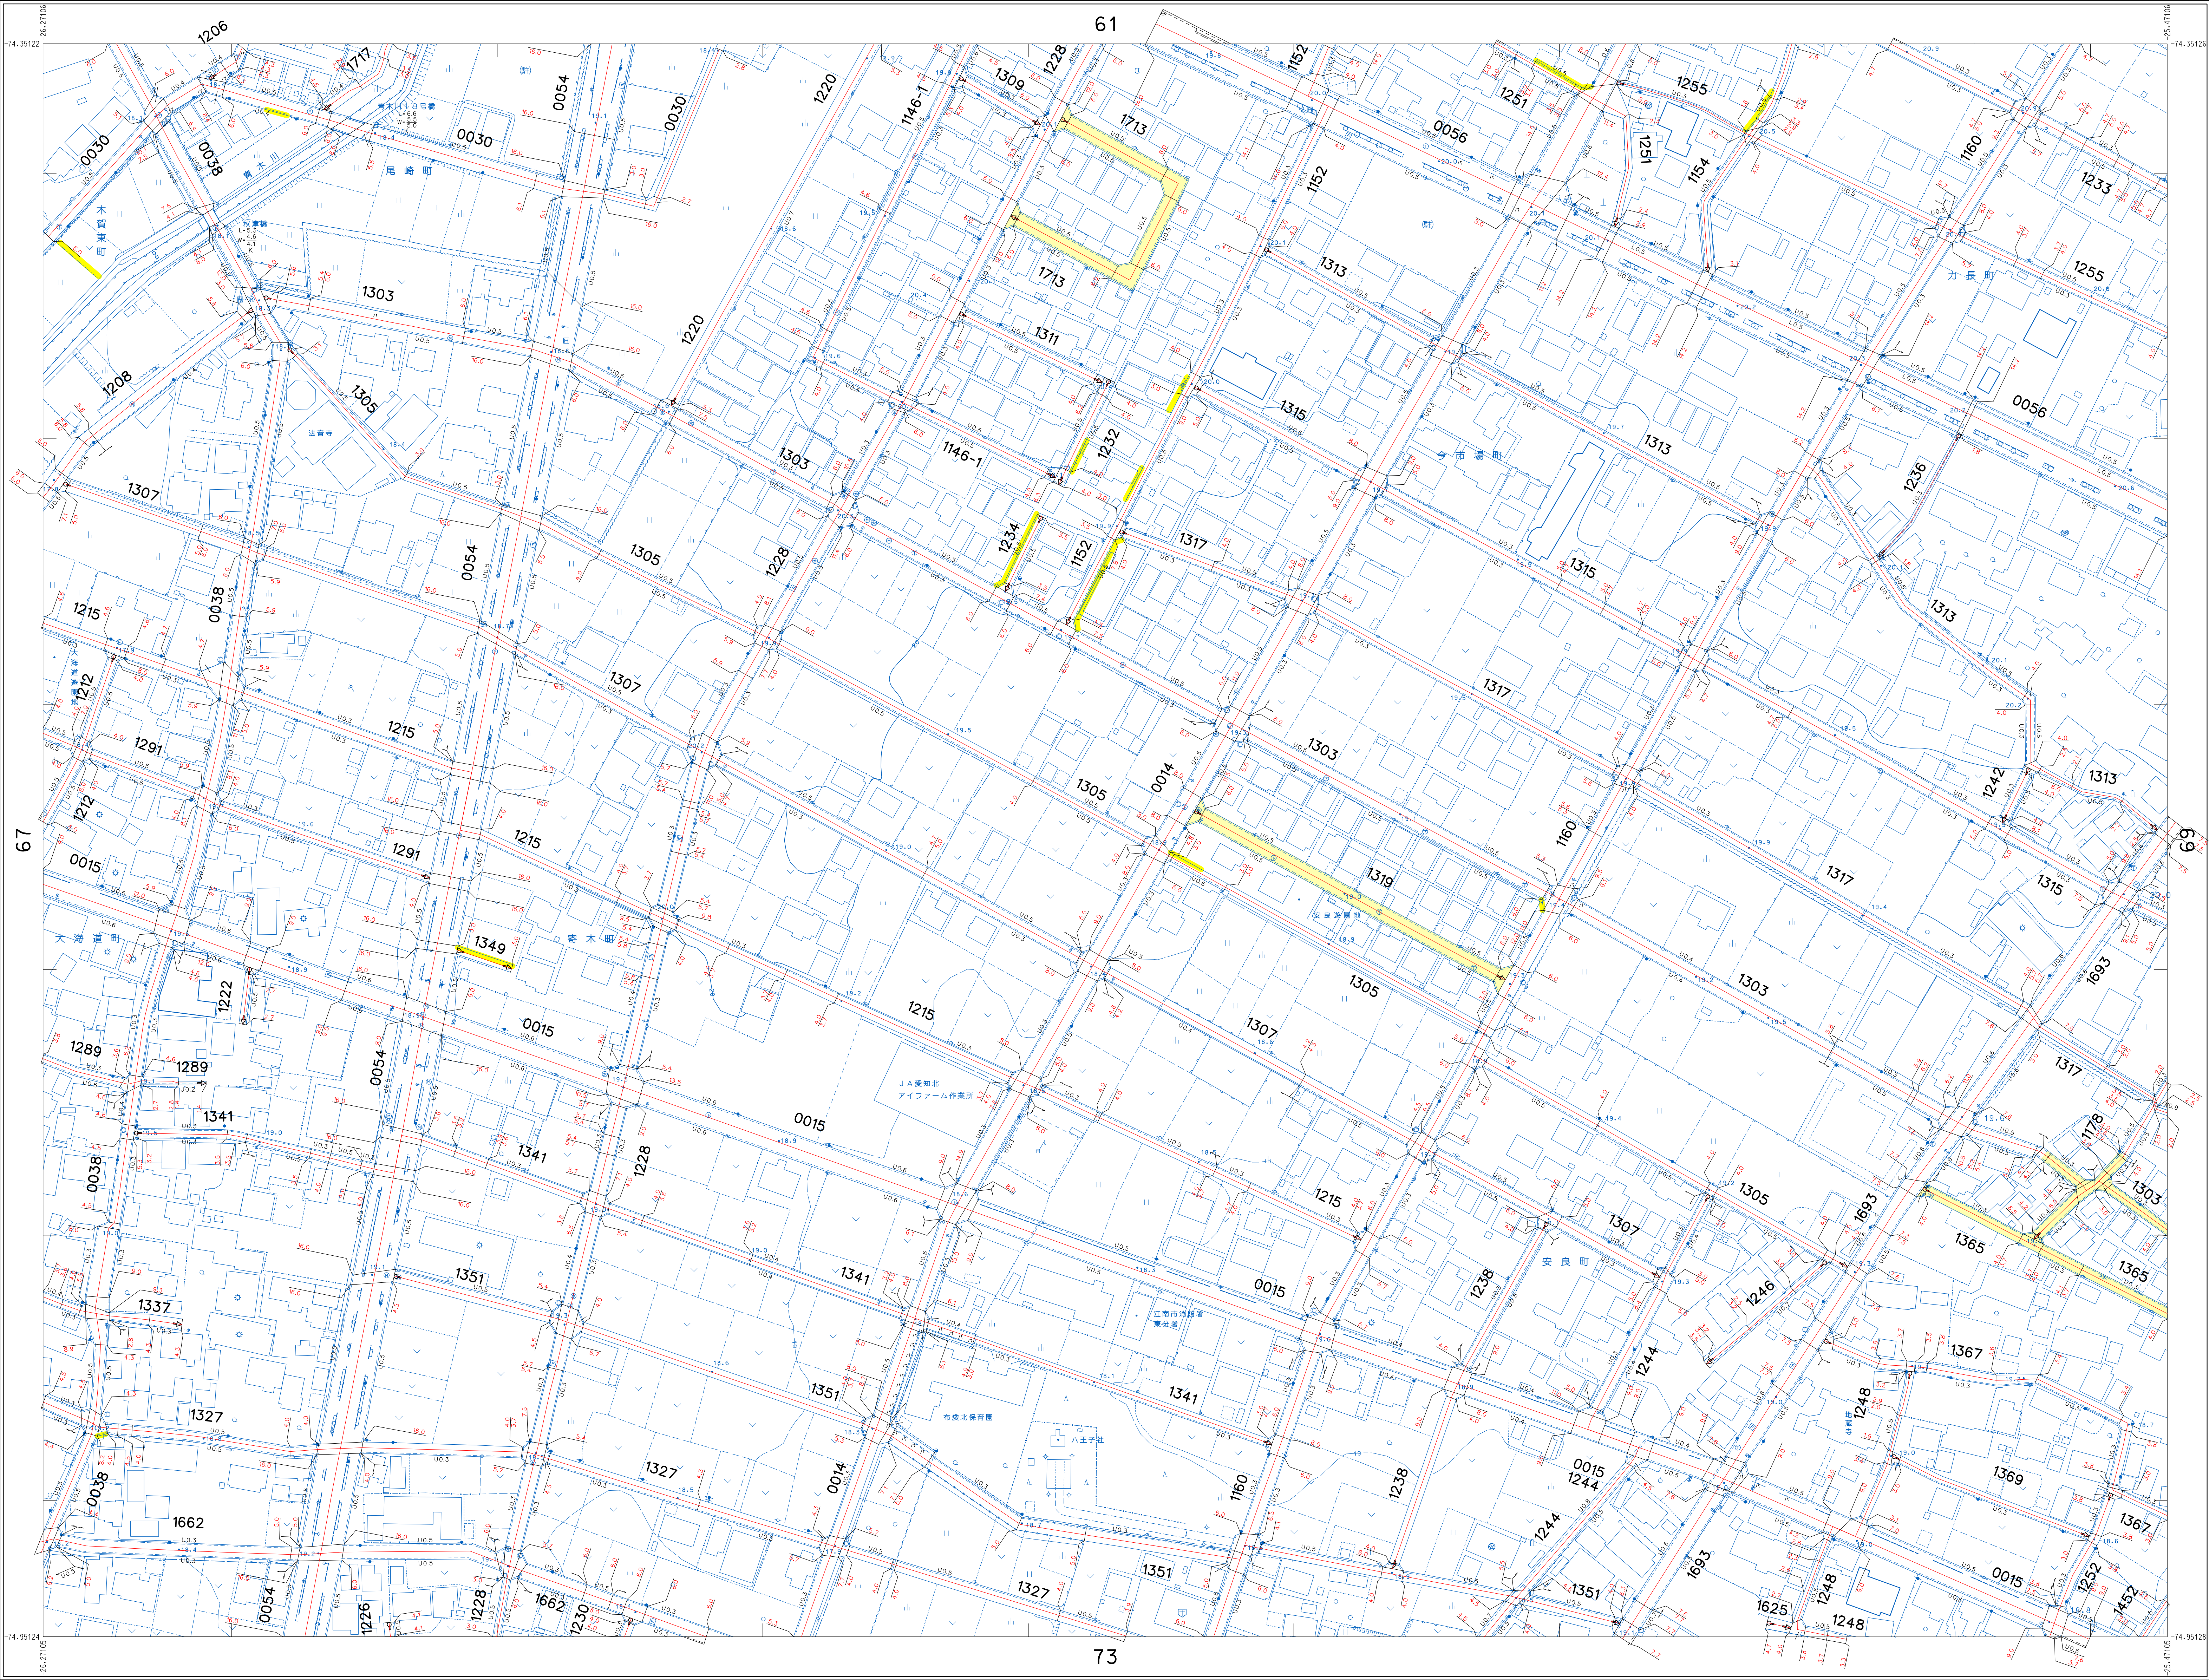

60	61	62
67	68	69
72	73	74

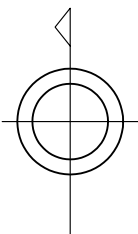

寄付箇所（黄色）

「寄付の詳細につきましては、江南市役所都市整備部土木課までお問い合わせください。」

江南市

縮小 平成17年4月
縮小 平成17年3月ステレオプロッター A8
縮小 平成17年10月
縮小年月日 令和 8年 3月13日

「この台帳は、あくまでも道路の現況を表示してあるだけであって、官民境界の確定に基づく【確定した道路幅員】ではありません。詳細につきましては、江南市役所（都市整備部土木課）までご相談ください。」

1:1,000

0 10 20 30 40 50 100 200m

「この図面は、道路区域内は1：1，000デジタルマッピングにより作成。
その他の範囲は、令和3年度作成1：2，500都市計画図を編集したものである。」
「座標系は平成14年国土交通省告示第9号の規定による第Ⅱ座標系。」
「平面直角座標は世界測地系による。」

この測量成果は、国土交通省国土地理院長の承認及び助言を得て、
同院所管の測量標及び測量成果を使用して調製したものである。
（助言番号）令 7部公 第506号